

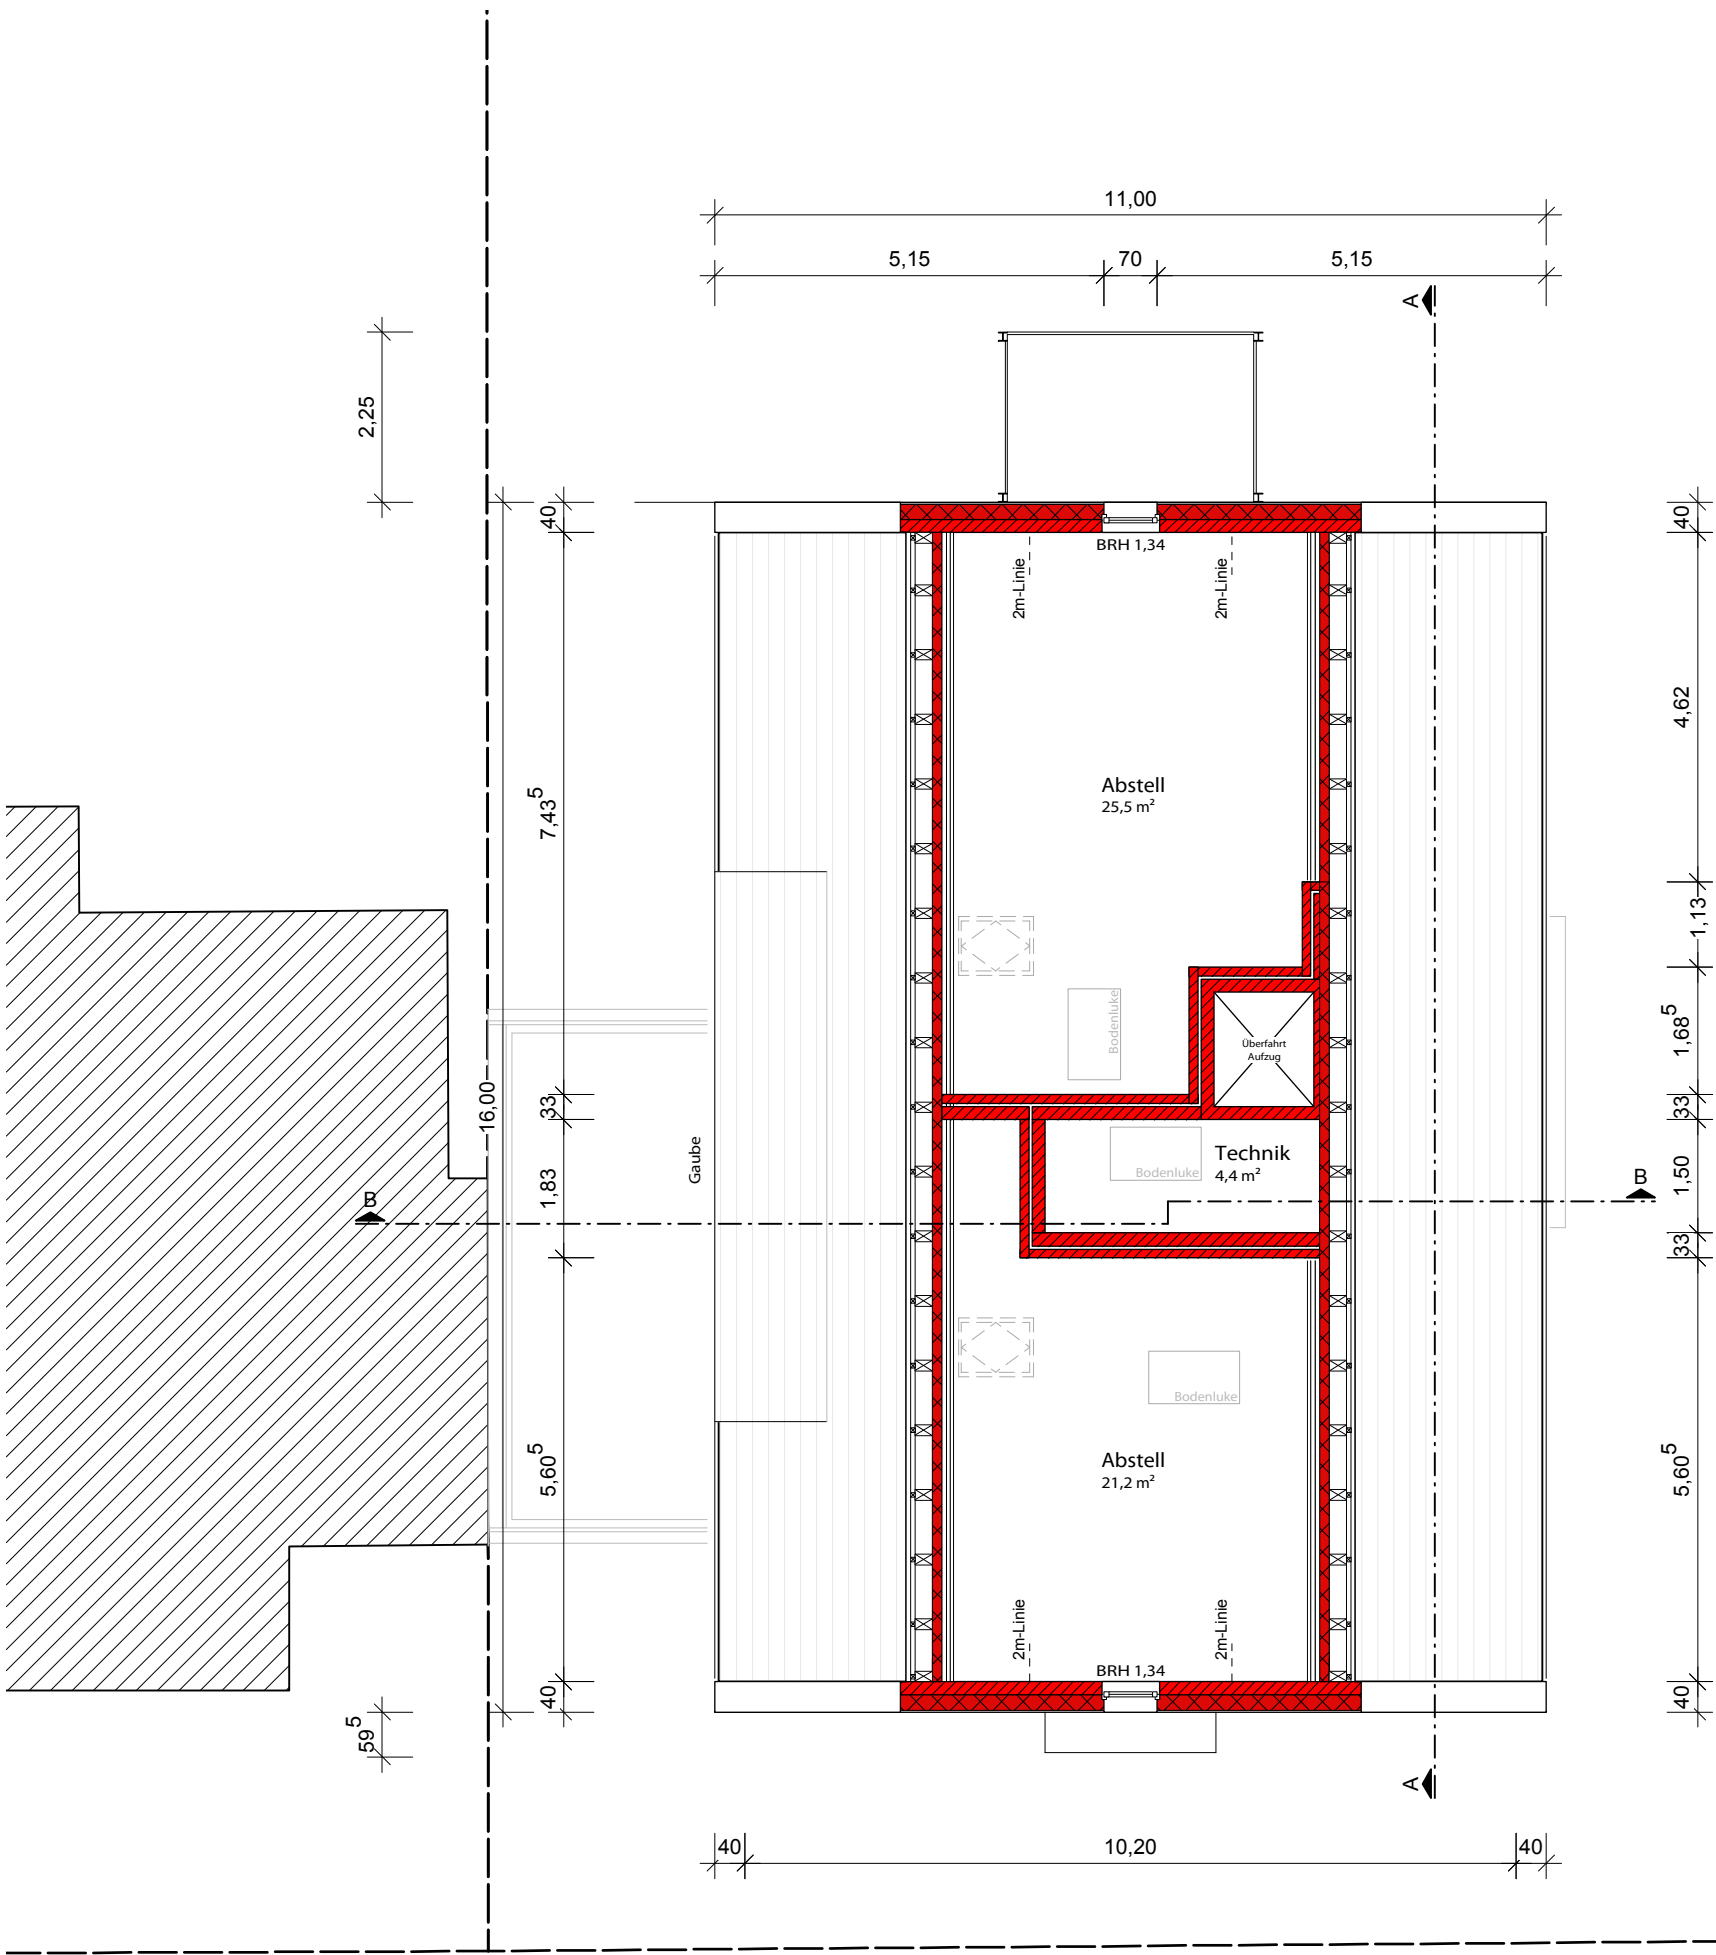


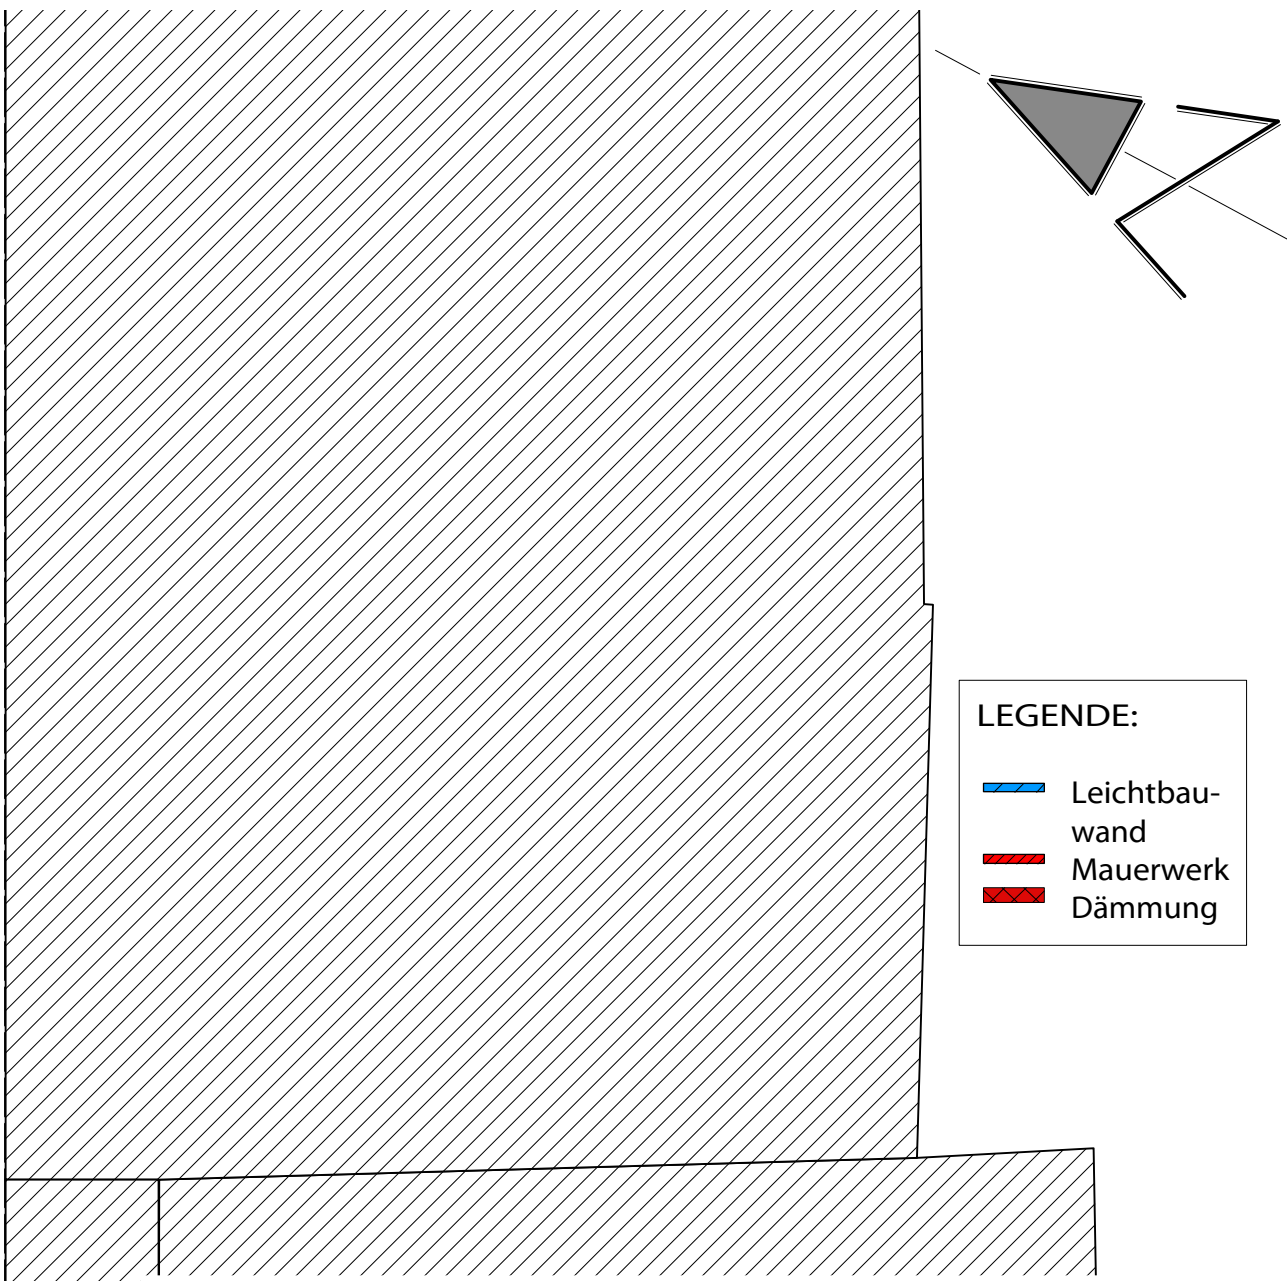

Hohenzollernstraße

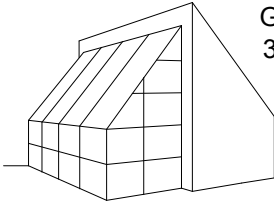

Nr.	Datum	Änderung	Bearb.
001			
000	07.07.2015		AH
DATEINAME: G34_G_2015-05-28_AH.vwx			
MAßSTAB: 1:100 PLAN: Grundriss Dachboden		SPOOREN ARCHITEKTEN  GRÜNE STRASSE 8 33330 GÜTERSLOH TELEFON 05241 25701 FAX 05241 15701 www.spooren-architekten.de info@spooren-architekten.de	
PLAN-NR: 3.05			
LAGE: Hohenzollern Str. 32 33330 Gütersloh			
GEMARKUNG: Gütersloh			
FLUR: 30			
FLURSTÜCK: 214			
BAUHERR: Güth Wohnungsbau mbH & Co. KG Geschäftsführer Hermann Güth Herzebrocker Straße 1 33330 Gütersloh		EIGENTÜMER: Hermann Güth Feldstraße 34 33330 Gütersloh	
UNTERSCHRIFT BAUHERR (GESCHÄFTSFÜHRER):		UNTERSCHRIFT ARCHITEKT:	
G	Genehmigungsplanung		Neubau Mehrfamilienhaus