


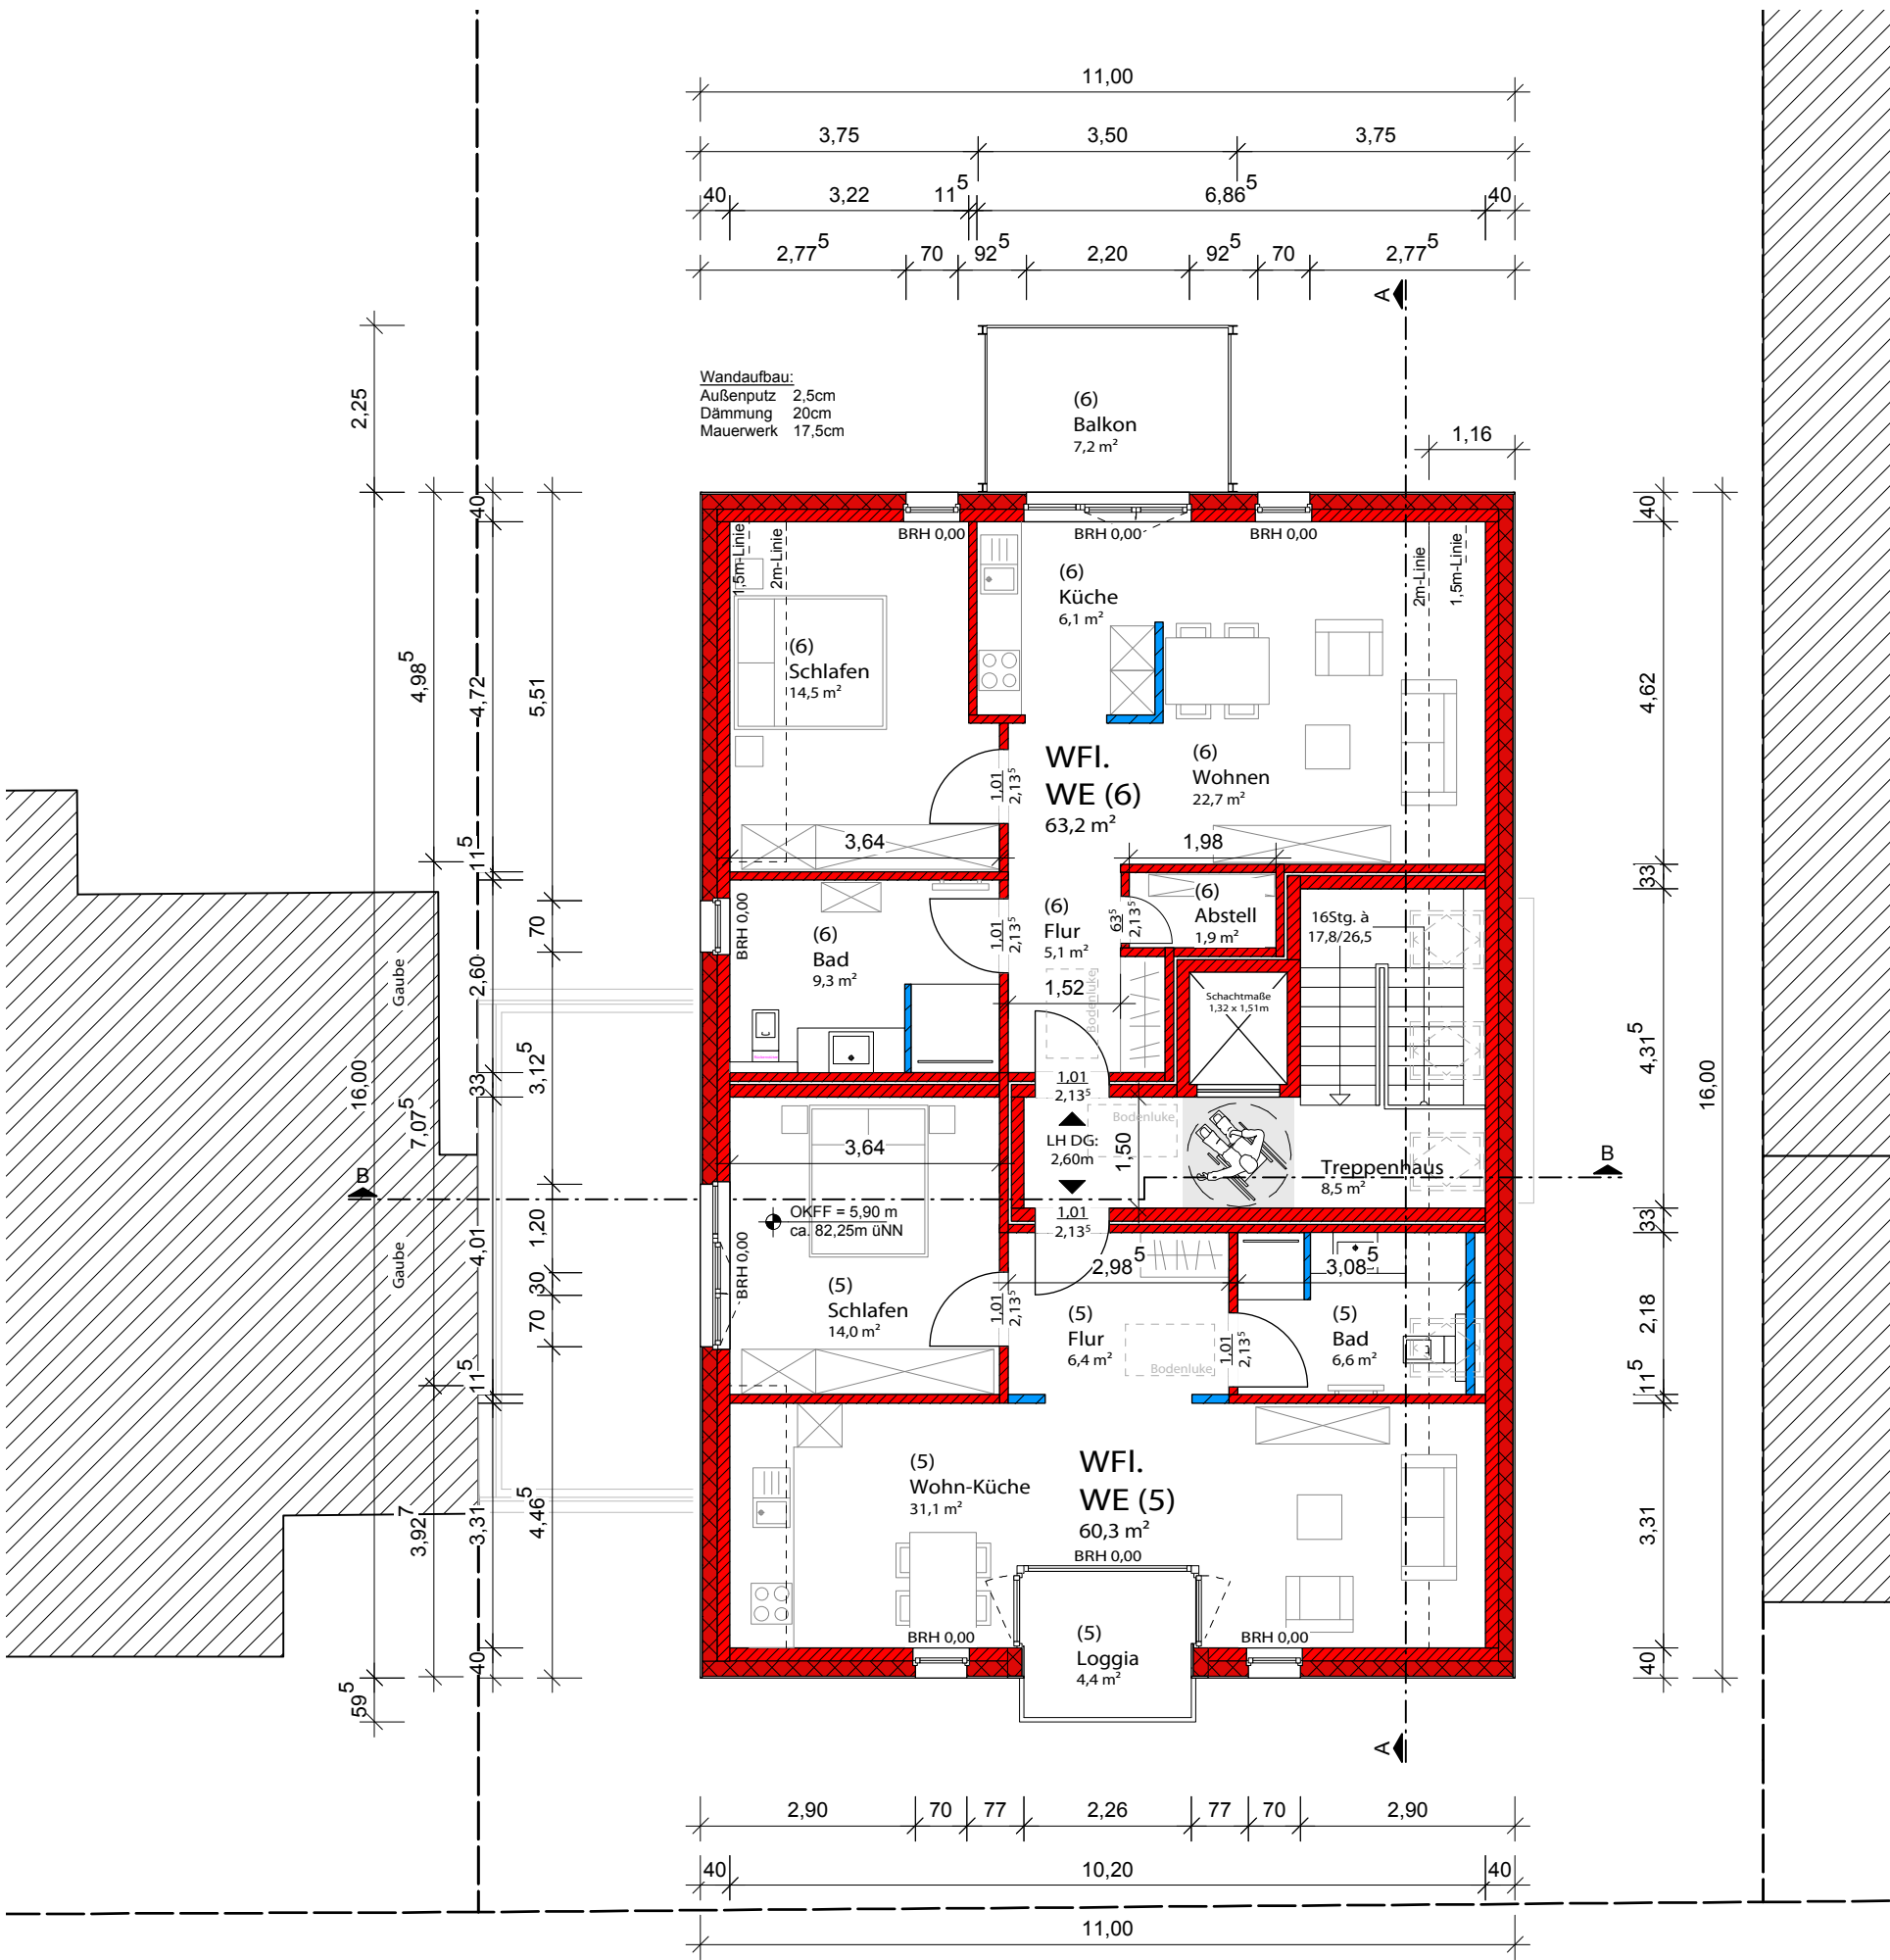


Hohenzollernstraße

LEGENDE:

- Leichtbauwand
- Mauerwerk
- Dämmung

Nr.	Datum	Änderung	Bearb.
001			
000	07.07.2015		AH

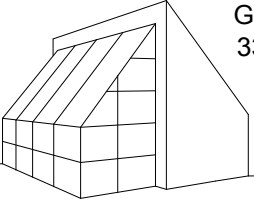DATEINAME: G34_G 2015-05-28_AH.vwx	
MAßSTAB: 1:100	
PLAN: Grundriss Dachgeschoss	
PLAN-NR: 3.04	
LAGE: Hohenzollern Str. 32 33330 Gütersloh	GRÜNE STRASSE 8 33330 GÜTERSLOH TELEFON 05241 25701 FAX 05241 15701 www.spooren-architekten.de info@spooren-architekten.de
GEMARKUNG: Gütersloh	
FLUR: 30	
FLURSTÜCK: 214	
BAUHERR: Güth Wohnungsbau mbH & Co. KG Geschäftsführer Hermann Güth Herzebrocker Straße 1 33330 Gütersloh	EIGENTÜMER: Hermann Güth Feldstraße 34 33330 Gütersloh
UNTERSCHRIFT BAUHERR (GESCHÄFTSFÜHRER):	UNTERSCHRIFT ARCHITEKT:
G Genehmigungsplanung	Neubau Mehrfamilienhaus