


**UMSTRUKTURIERUNG DURCH NEUBEBAUUNG
GRUNDSTÜCK: FRIEDENSTRASSE 4
GEMARKUNG: GÜTERSLOH, FLUR: 29, FLURSTÜCK: 133**

BAUANTRAG

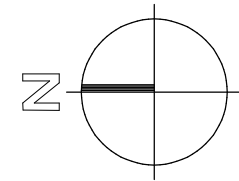

NEUBAU EINES GEBÄUDES
MIT 5 WOHNUNGEN
FRIEDENSTRASSE 4
33330 GÜTERSLOH

BAUHERR UND ANTRAGSTELLER:

PETER SANDER
NICKELSTRASSE 19
33378 RHEDA - WIEDENBRÜCK

BAUHERR:


ARCHITEKT UND PLANVORLAGE:

VIVAPLAN ARCHITEKTUR
WOLFGANG SCHORNICH
ARCHITEKT VFA AKNW 11813
HUBERTUSSTRASSE 149
D - 41239 MÜNCHENGLADBACH - RHEYDT
TEL: 02166/8553663
FAX: 02166/1461749
MAIL: VIVAPLAN-ARCHITEKTUR@GMX.EU

ARCHITEKT:

LAGEPLAN/AUSSENANLAGEN

DATUM: 29.04.2013
BLATT: 1.00 M=1:200

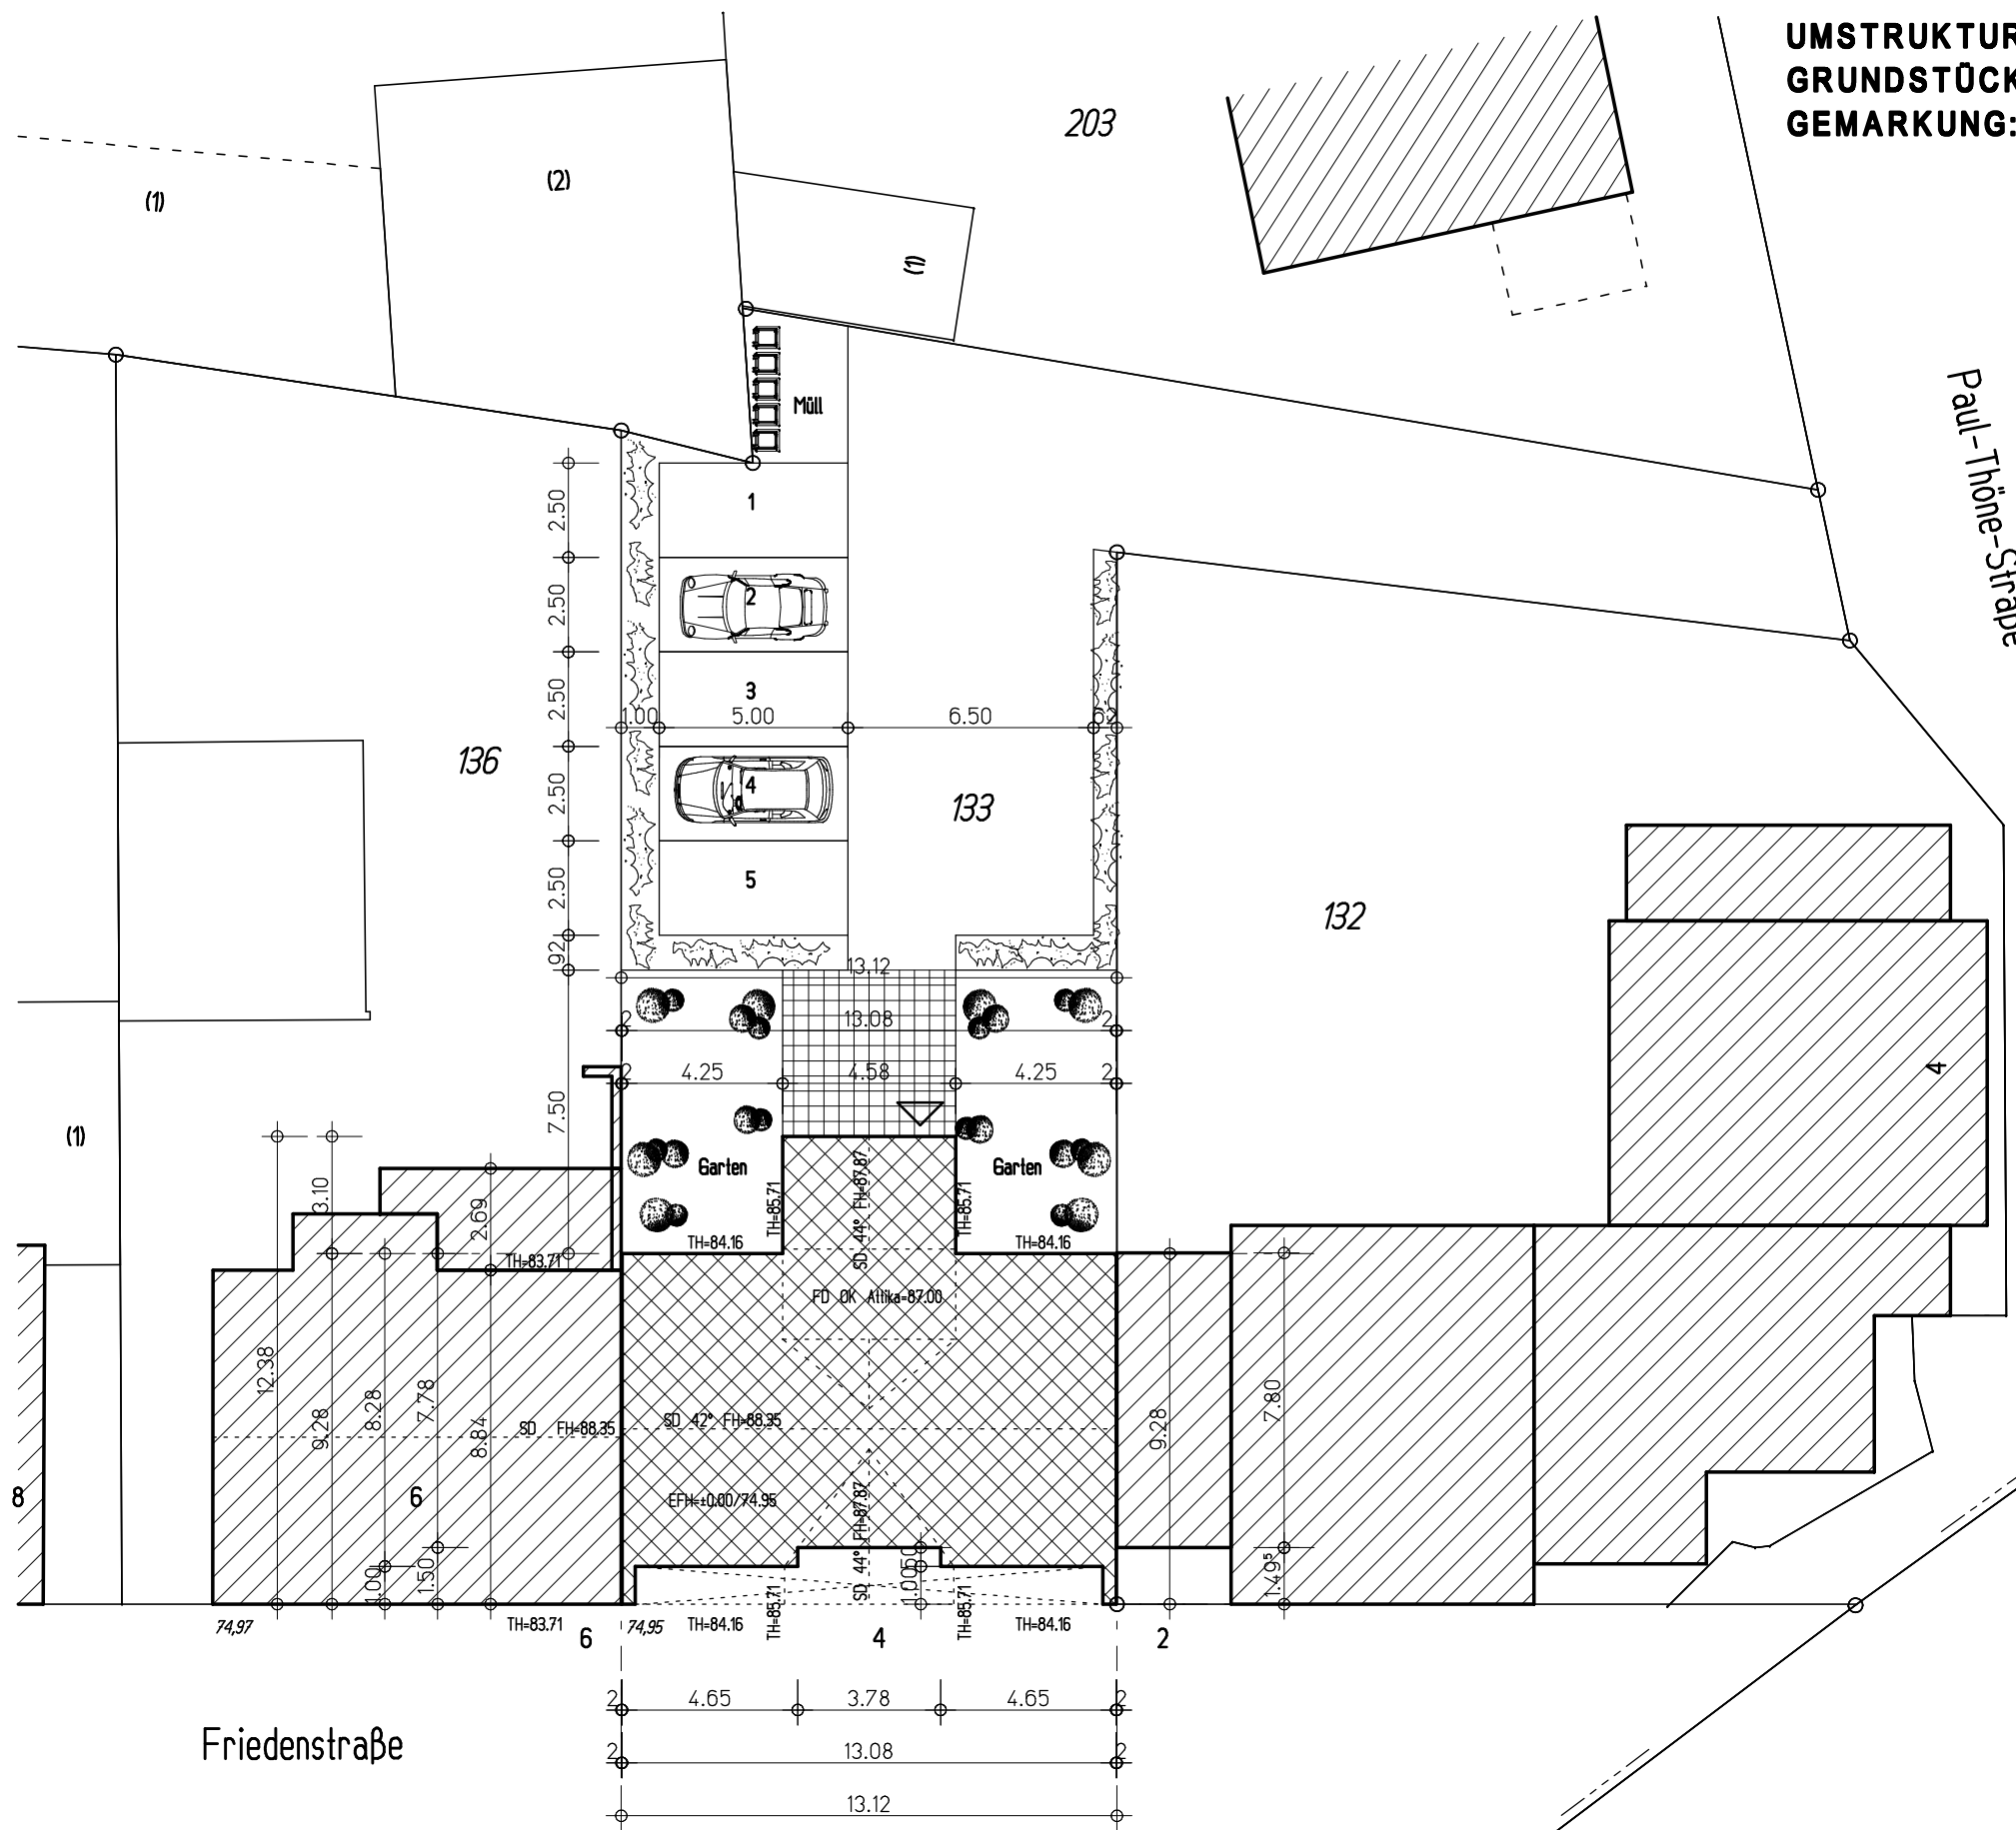

LAGEPLAN/AUSSENANLAGEN

UMSTRUKTURIERUNG DURCH NEUBEBAUUNG
GRUNDSTÜCK: FRIEDENSTRASSE 4
GEMARKUNG: GÜTERSLOH, FLUR: 29, FLURSTÜCK: 133

BAUANTRAG



NEUBAU EINES GEBÄUDES
 MIT 5 WOHNUNGEN
 FRIEDENSTRASSE 4
 33330 GÜTERSLOH

BAUHERR UND ANTRAGSTELLER:

PETER SANDER
 NICKELSTRASSE 19
 33378 RHEDA - WIEDENBRÜCK

BAUHERR:

ARCHITEKT UND PLANVORLAGE:

VIVAPLAN ARCHITEKTUR
 WOLFGANG SCHÖRNICH
 ARCHITEKT VFA AKNW 11813
 HUBERTUSSTRASSE 149
 D - 41239 MÜNCHENGLADBACH - RHEYDT
 TEL: 02166/8553663
 FAX: 02166/1461749
 MAIL: VIVAPLAN-ARCHITEKTUR@GMX.EU

ARCHITEKT:

WESTANSICHT

WESTANSICHT - FRIEDENSTRASSE

DATUM: 29.04.2013

BLATT: 1.08

M=1:100

**UMSTRUKTURIERUNG DURCH NEUBEBAUUNG
GRUNDSTÜCK: FRIEDENSTRASSE 4
GEMARKUNG: GÜTERSLOH, FLUR: 29, FLURSTÜCK: 133**

BAUANTRAG



NEUBAU EINES GEBÄUDES
MIT 5 WOHNUNGEN
FRIEDENSTRASSE 4
33330 GÜTERSLOH

BAUHERR UND ANTRAGSTELLER:

PETER SANDER
NICKELSTRASSE 19
33378 RHEDA - WIEDENBRÜCK

BAUHERR:

ARCHITEKT UND PLANVORLAGE:

VIVAPLAN ARCHITEKTUR
WOLFGANG SCHÖRNICH
ARCHITEKT VFA AKNW 11813
HUBERTUSSTRASSE 149
D - 41239 MÜNCHENGLADBACH - RHEYDT
TEL: 02166/8553663
FAX: 02166/1461749
MAIL: VIVAPLAN-ARCHITEKTUR@GMX.EU

ARCHITEKT:

OSTANSICHT

OSTANSICHT - HOF/GARTEN

DATUM: 29.04.2013

BLATT: 1.09

M=1:100

**UMSTRUKTURIERUNG DURCH NEUBEBAUUNG
GRUNDSTÜCK: FRIEDENSTRASSE 4
GEMARKUNG: GÜTERSLOH, FLUR: 29, FLURSTÜCK: 133**

BAUANTRAG

LEGENDE:

- WOHNUNGSABSCHLÜSSTÜREN ZUM TREPPENHAUS DICHTSCHLIESSEND MIT UMLAUFENDER DICHTUNG
- TREPPENHAUSUMFASSUNGSWÄNDE F90
- WOHNUNGSTRENNWÄNDE F90
- DECKEN F90
- TRAGENDE BAUTEILE F90

NEUBAU EINES GEBÄUDES
MIT 5 WOHNUNGEN
FRIEDENSTRASSE 4
33330 GÜTERSLOH

BAUHERR UND ANTRAGSTELLER:

PETER SANDER
NICKELSTRASSE 19
33378 RHEDA - WIEDENBRÜCK

BAUHERR:

ARCHITEKT UND PLANVORLAGE:

VIVAPLAN ARCHITEKTUR
WOLFGANG SCHÖRNICH
ARCHITEKT VFA AKNW 11813
HUBERTUSSTRASSE 149
D - 41239 MÜNCHENGLADBACH - RHEYDT
TEL: 02166/8553663
FAX: 02166/1461749
MAIL: VIVAPLAN-ARCHITEKTUR@GMX.EU


ARCHITEKT:

SCHNITT A-A

DATUM: 29.04.2013

BLATT: 1.06

M=1:100

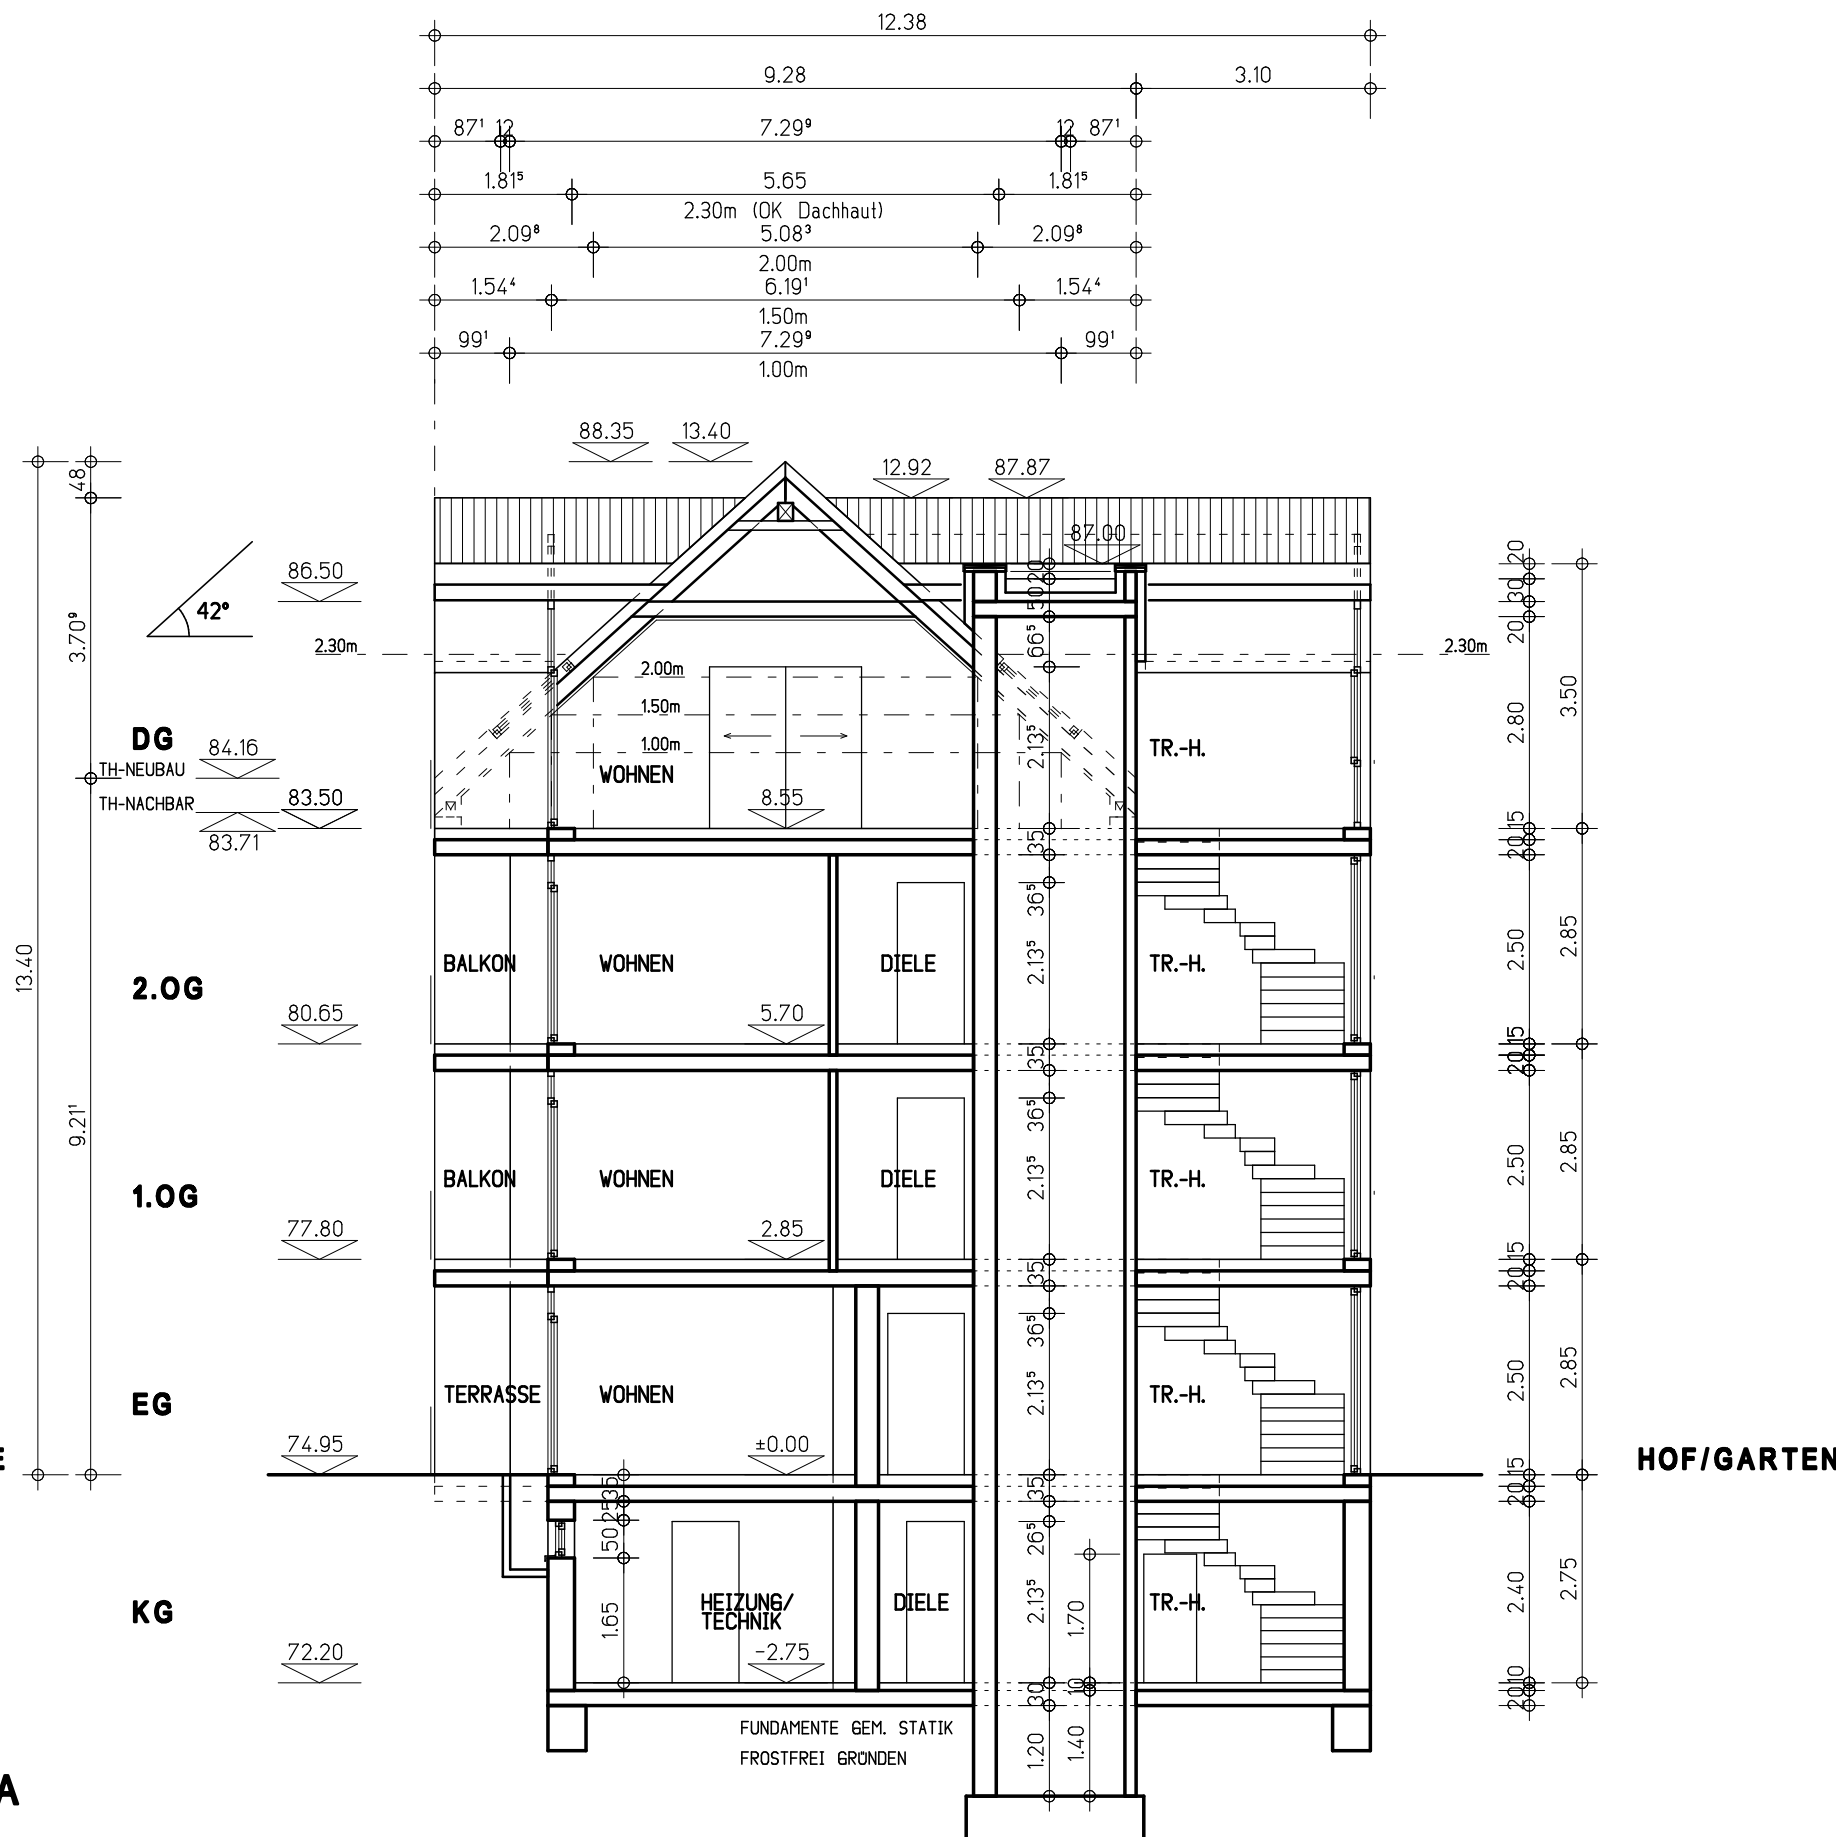

SCHNITT A-A

**UMSTRUKTURIERUNG DURCH NEUBEBAUUNG
GRUNDSTÜCK: FRIEDENSTRASSE 4
GEMARKUNG: GÜTERSLOH, FLUR: 29, FLURSTÜCK: 133**

LEGENDE:

WOHNUNGSABSCHLUSSTÜREN ZUM
TREPPENHAUS DICHTSCHLIESSEND
MIT UMLAUFENDER DICHTUNG
TREPPENHAUSUMFANGSWANDE F90
WOHNUNGSTRENNWANDE F90
DECKEN F90
TRAGENDE BAUTEILE F90

BAUANTRAG

NEUBAU EINES GEBÄUDES
MIT 5 WOHNUNGEN
FRIEDENSTRASSE 4
33330 GÜTERSLOH

BAUHERR UND ANTRAGSTELLER:

PETER SANDER
NICKELSTRASSE 19
33378 RHEDA - WIEDENBRÜCK

BAUHERR:

ARCHITEKT UND PLANVORLAGE:

VIVAPLAN ARCHITEKTUR
WOLFGANG SCHORNICH
ARCHITEKT VFA AKNW 11813
HUBERTUSSTRASSE 149
D - 41239 MÜNCHENGLADBACH - RHEYDT
TEL: 02166/8553663
FAX: 02166/1461749
MAIL: VIVAPLAN-ARCHITEKTUR@GMX.EU


ARCHITEKT:

SCHNITT B-B

DATUM: 29.04.2013

BLATT: 1.07

M=1:100

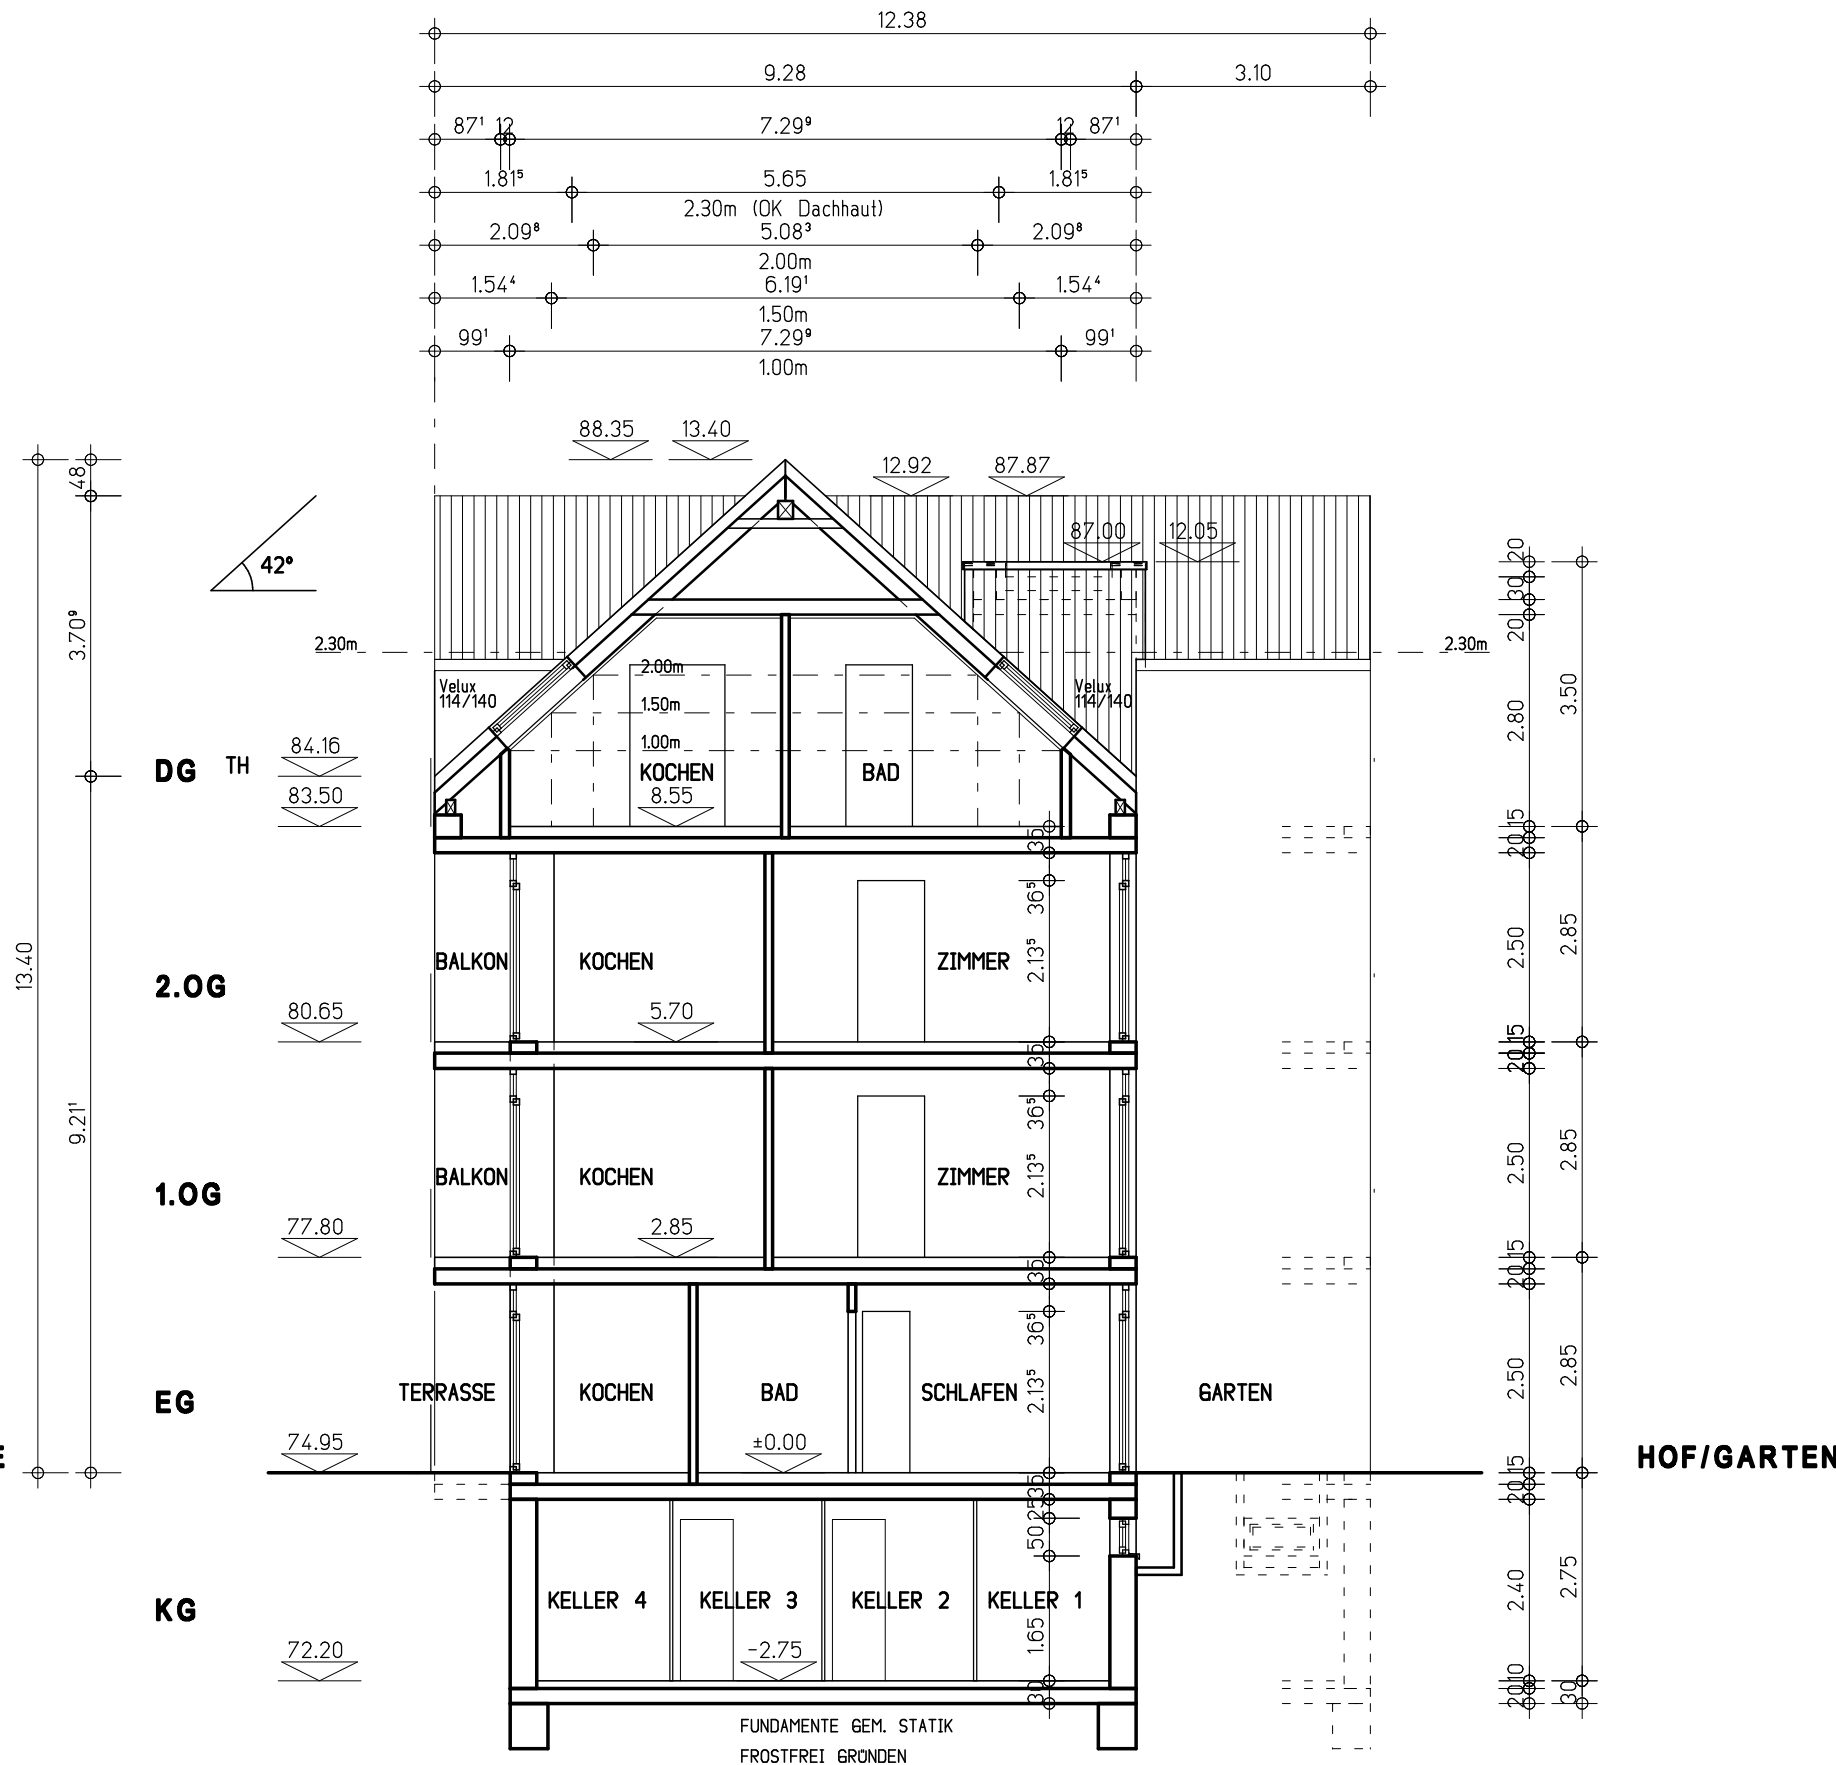

FRIEDENSTRASSE

HOF/GARTEN

SCHNITT B-B

FUNDAMENTE GEM. STATIK
FROSTFREI GRÜNDEN

UMSTRUKTURIERUNG DURCH NEUBEBAUUNG
GRUNDSTÜCK: FRIEDENSTRASSE 4
GEMARKUNG: GÜTERSLOH, FLUR: 29, FLURSTÜCK: 133

LEGENDE:

- WOHNUNGSABSCHLUSSTÖREN ZUM TREPPENHAUS DICHTSCHLIESSEND MIT UMLAUFENDER DICHTUNG
- TREPPENHAUSUMFASSUNGSWANDE F90
- WOHNUNGSTRENNWANDE F90
- DECKEN F90
- TRAGENDE BAUTEILE F90

BAUANTRAG

NEUBAU EINES GEBÄUDES
 MIT 5 WOHNUNGEN
 FRIEDENSTRASSE 4
 33330 GÜTERSLOH

BAUHERR UND ANTRAGSTELLER:

PETER SANDER
 NICKELSTRASSE 19
 33378 RHEDA - WIEDENBRÜCK

BAUHERR:

ARCHITEKT UND PLANVORLAGE:

VIVAPLAN ARCHITEKTUR
 WOLFGANG SCHORNICH
 ARCHITEKT VFA AKNW 11813
 HUBERTUSSTRASSE 149
 D - 41239 MÜNCHENGLADBACH - RHEYDT
 TEL: 02166/8553663
 FAX: 02166/1461749
 MAIL: VIVAPLAN-ARCHITEKTUR@GMX.EU


ARCHITEKT:

KELLERGESCHOSS

DATUM: 29.04.2013

BLATT: 1.01

M=1:100

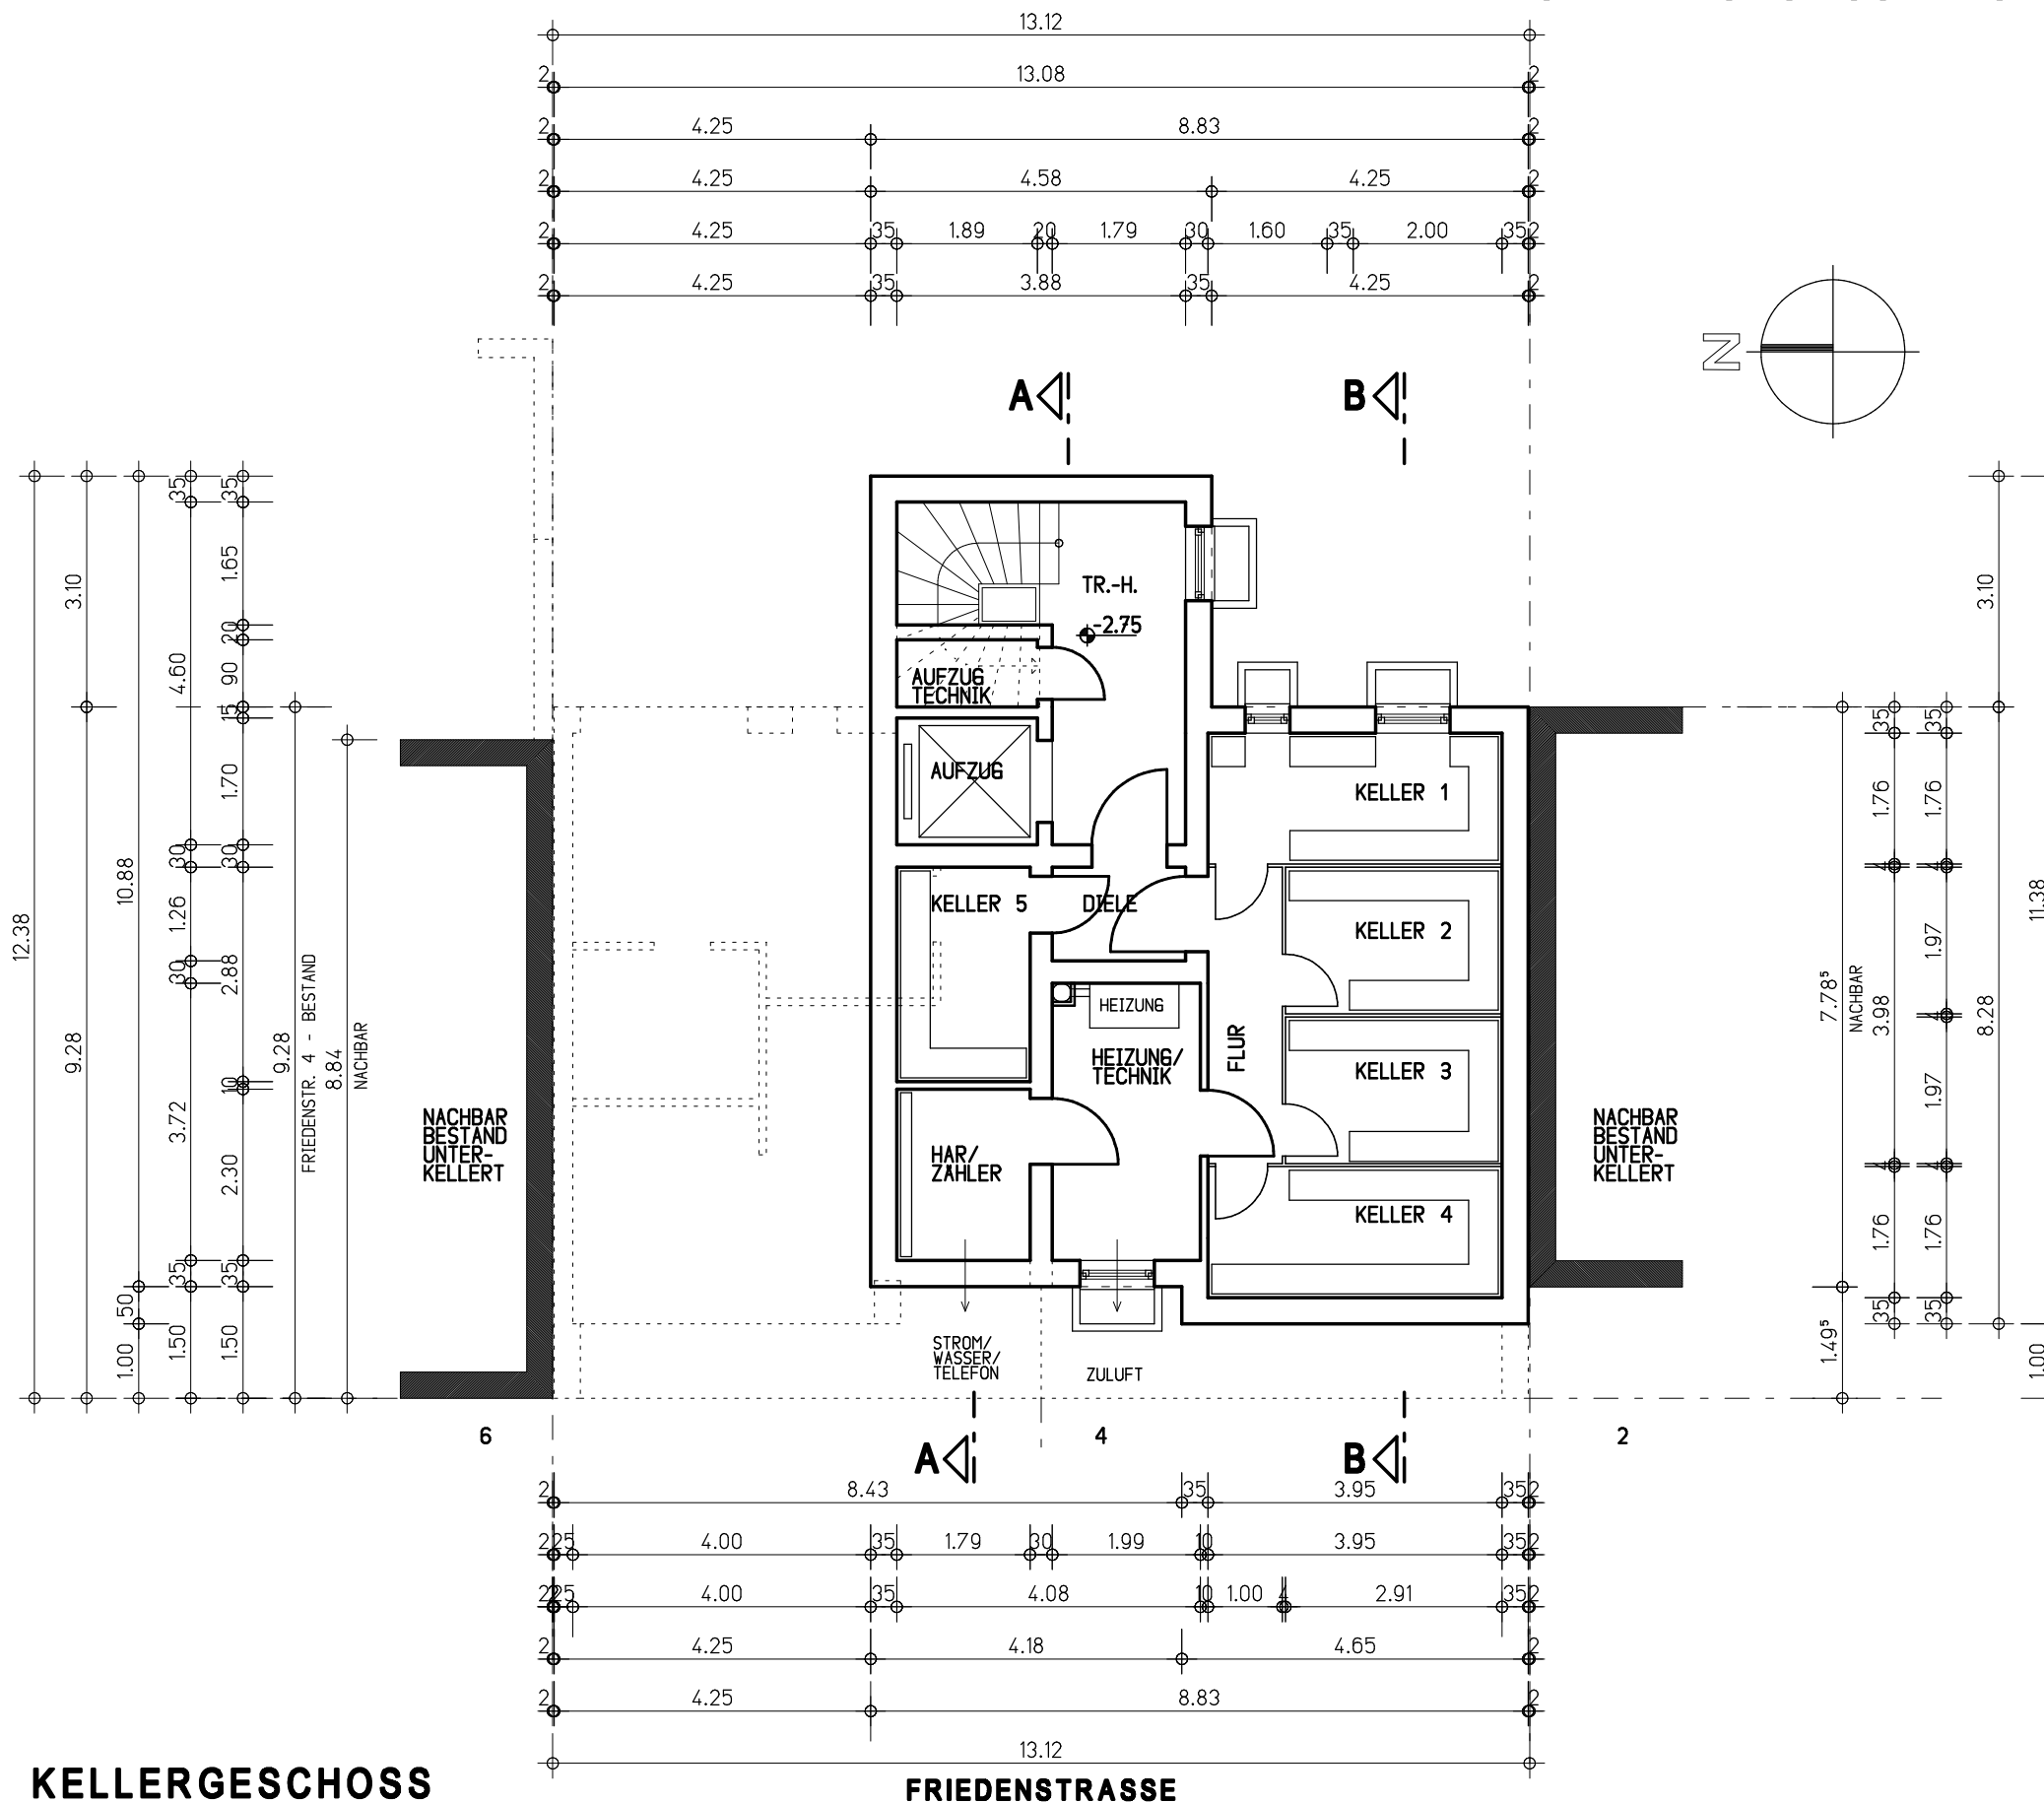

KELLERGESCHOSS

FRIEDENSTRASSE

**UMSTRUKTURIERUNG DURCH NEUBEBAUUNG
GRUNDSTÜCK: FRIEDENSTRASSE 4
GEMARKUNG: GÜTERSLOH, FLUR: 29, FLURSTÜCK: 133**

LEGENDE:

- WOHNUNGSABSCHLUSSTÖREN ZUM TREPPENHAUS DICHTSCHLIESSEND MIT UMLAUFENDER DICHTUNG
- TREPPENHAUSUMFASSUNGSWANDE F90
- WOHNUNGSTRENNWANDE F90
- DECKEN F90
- TRAGENDE BAUTEILE F90

BAUANTRAG

NEUBAU EINES GEBÄUDES
MIT 5 WOHNUNGEN
FRIEDENSTRASSE 4
33330 GÜTERSLOH

BAUHERR UND ANTRAGSTELLER:

PETER SANDER
NICKELSTRASSE 19
33378 RHEDA - WIEDENBRÜCK

BAUHERR:

ARCHITEKT UND PLANVORLAGE:

VIVAPLAN ARCHITEKTUR
WOLFGANG SCHORNICH
ARCHITEKT VFA AKNW 11813
HUBERTUSSTRASSE 149
D - 41239 MÜNCHENGLADBACH - RHEYDT
TEL: 02166/8553663
FAX: 02166/1461749
MAIL: VIVAPLAN-ARCHITEKTUR@GMX.EU


ARCHITEKT:

ERDGESCHOSS

DATUM: 29.04.2013

BLATT: 1.02

M=1:100

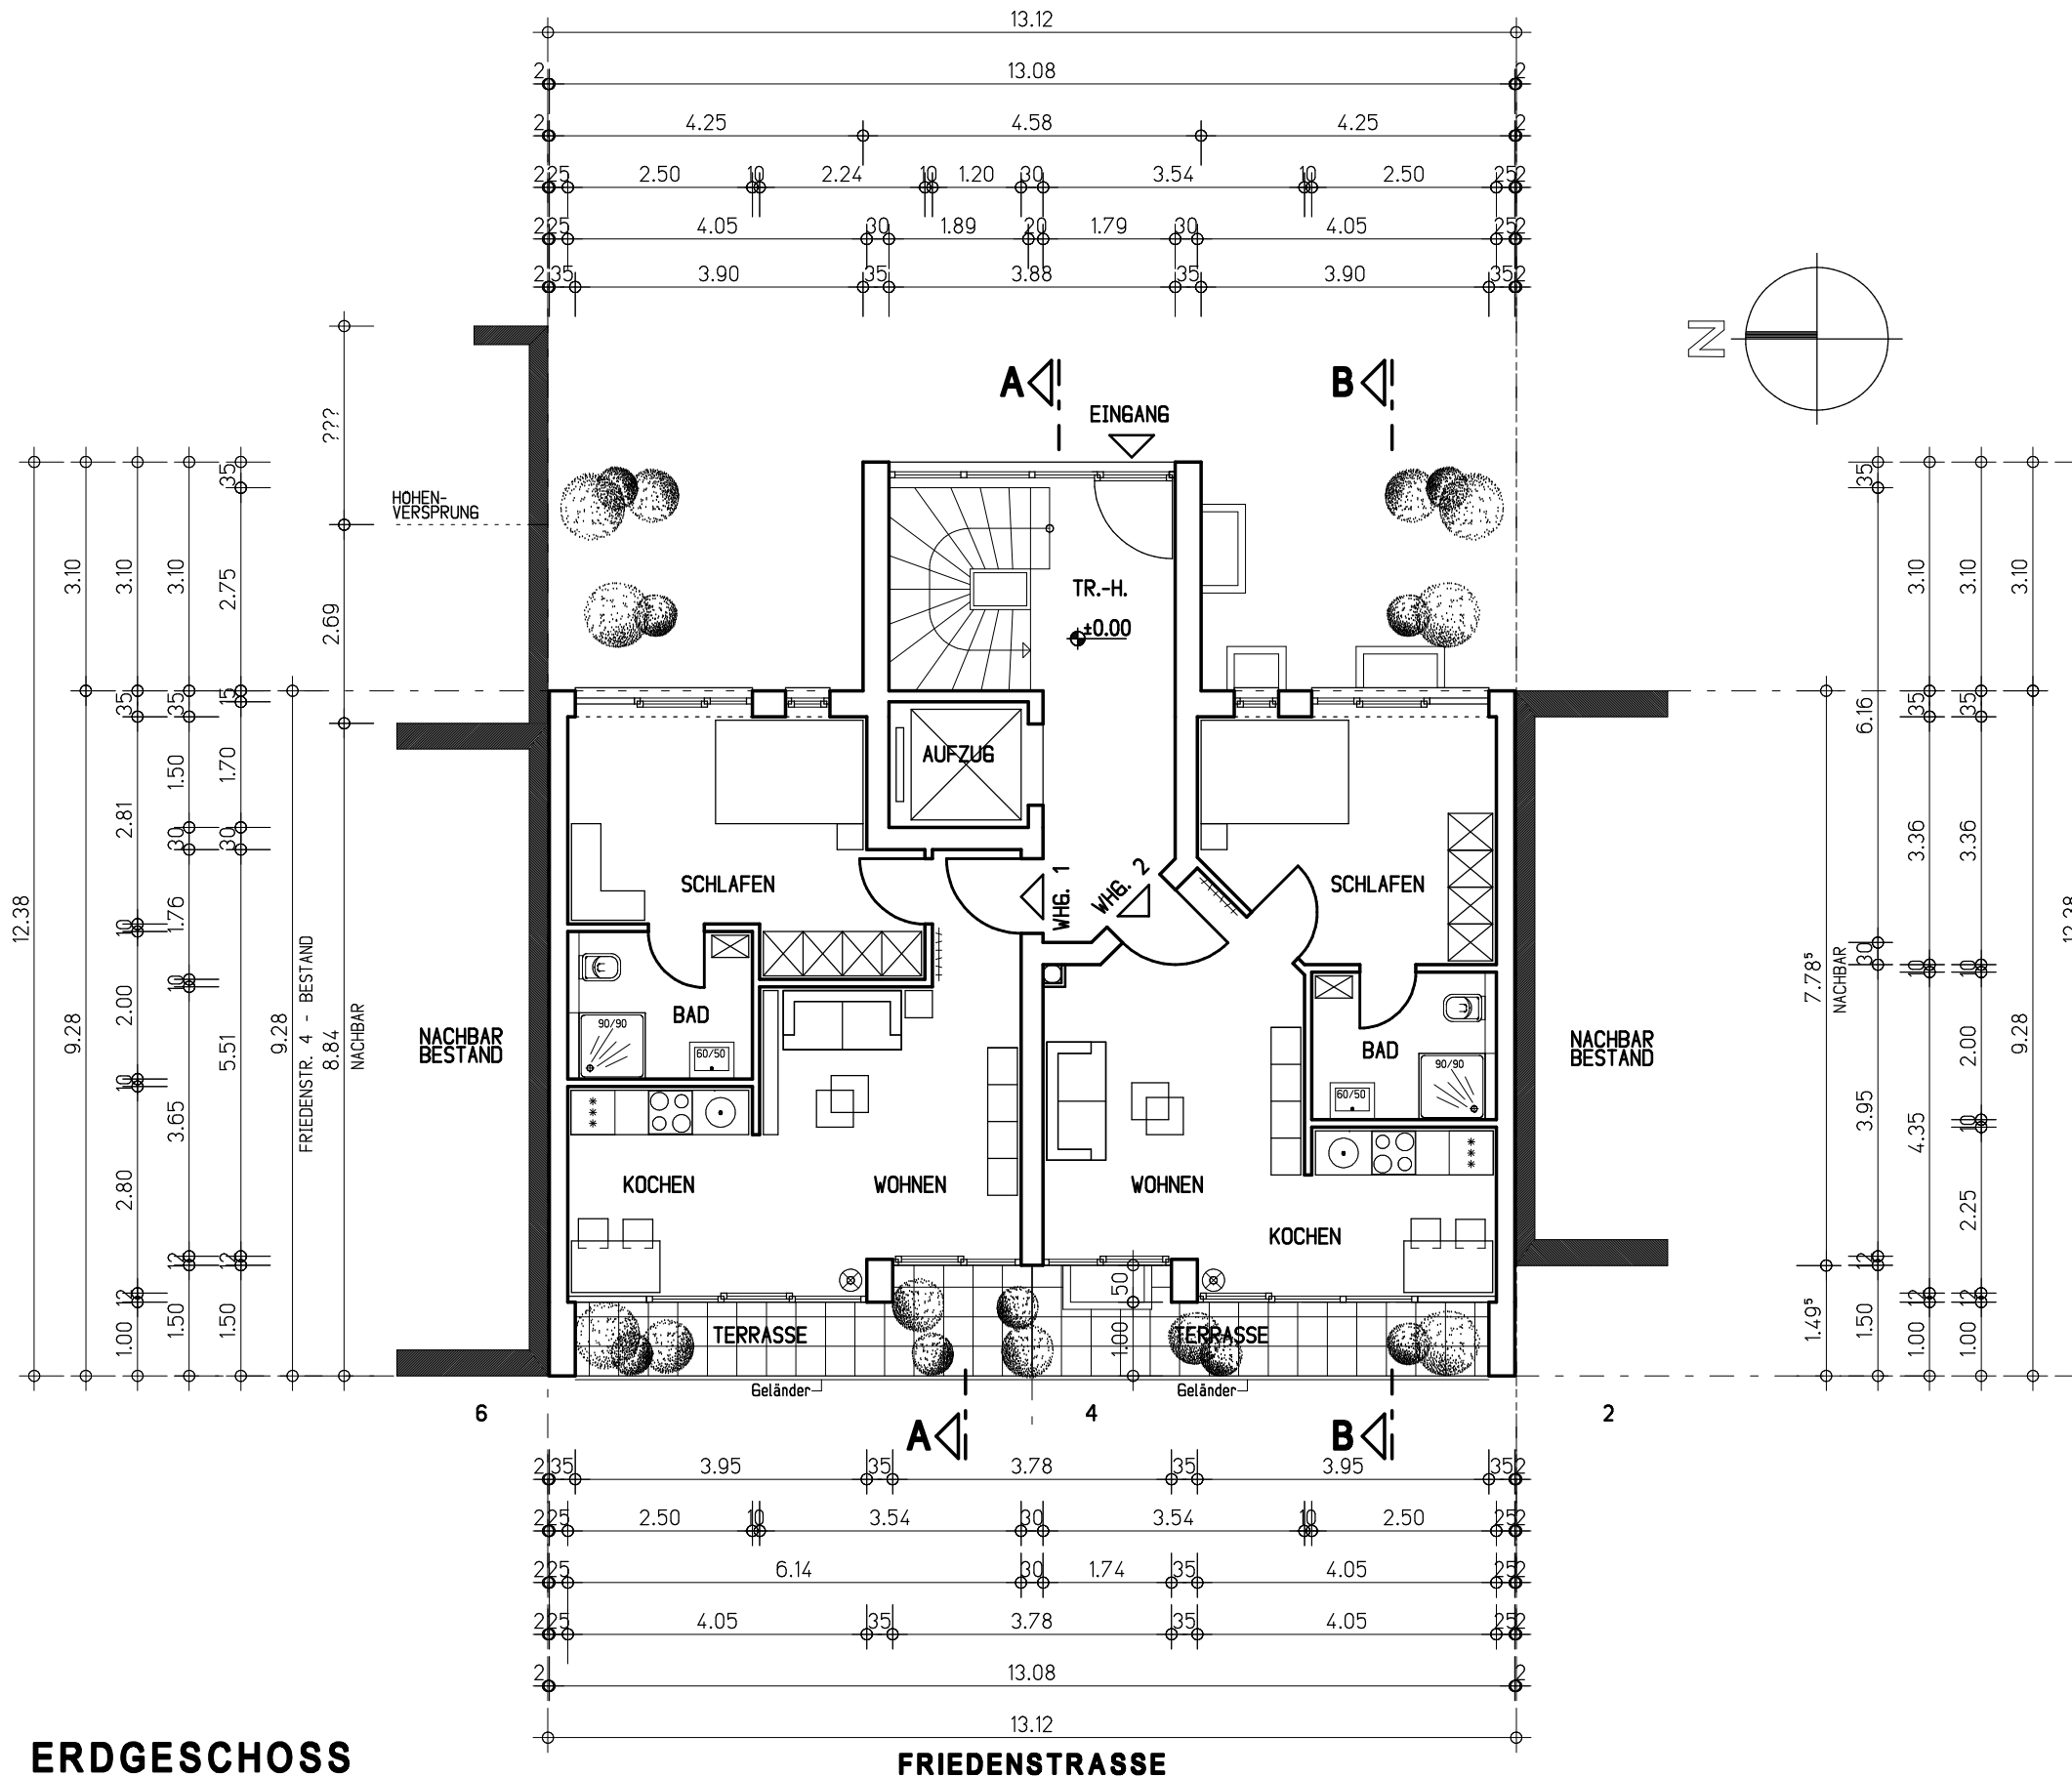

ERDGESCHOSS

FRIEDENSTRASSE

**UMSTRUKTURIERUNG DURCH NEUBEBAUUNG
GRUNDSTÜCK: FRIEDENSTRASSE 4
GEMARKUNG: GÜTERSLOH, FLUR: 29, FLURSTÜCK: 133**

LEGENDE:

- WOHNUNGSABSCHLUSSTÖREN ZUM TREPPENHAUS DICHTSCHLIESSEND MIT UMLAUFENDER DICHTUNG
- TREPPENHAUSUMFASSUNGSWANDE F90
- WOHNUNGSTRENNWANDE F90
- DECKEN F90
- TRAGENDE BAUTEILE F90

BAUANTRAG

**NEUBAU EINES GEBÄUDES
MIT 5 WOHNUNGEN
FRIEDENSTRASSE 4
33330 GÜTERSLOH**

BAUHERR UND ANTRAGSTELLER:

PETER SANDER
NICKELSTRASSE 19
33378 RHEDA - WIEDENBRÜCK

BAUHERR:

ARCHITEKT UND PLANVORLAGE:

VIVAPLAN ARCHITEKTUR
WOLFGANG SCHORNICH
ARCHITEKT VFA AKNW 11813
HUBERTUSSTRASSE 149
D - 41239 MÜNCHENGLADBACH - RHEYDT
TEL: 02166/8553663
FAX: 02166/1461749
MAIL: VIVAPLAN-ARCHITEKTUR@GMX.EU


ARCHITEKT:

1.OBERGESCHOSS

DATUM: 29.04.2013

BLATT: 1.03

M=1:100

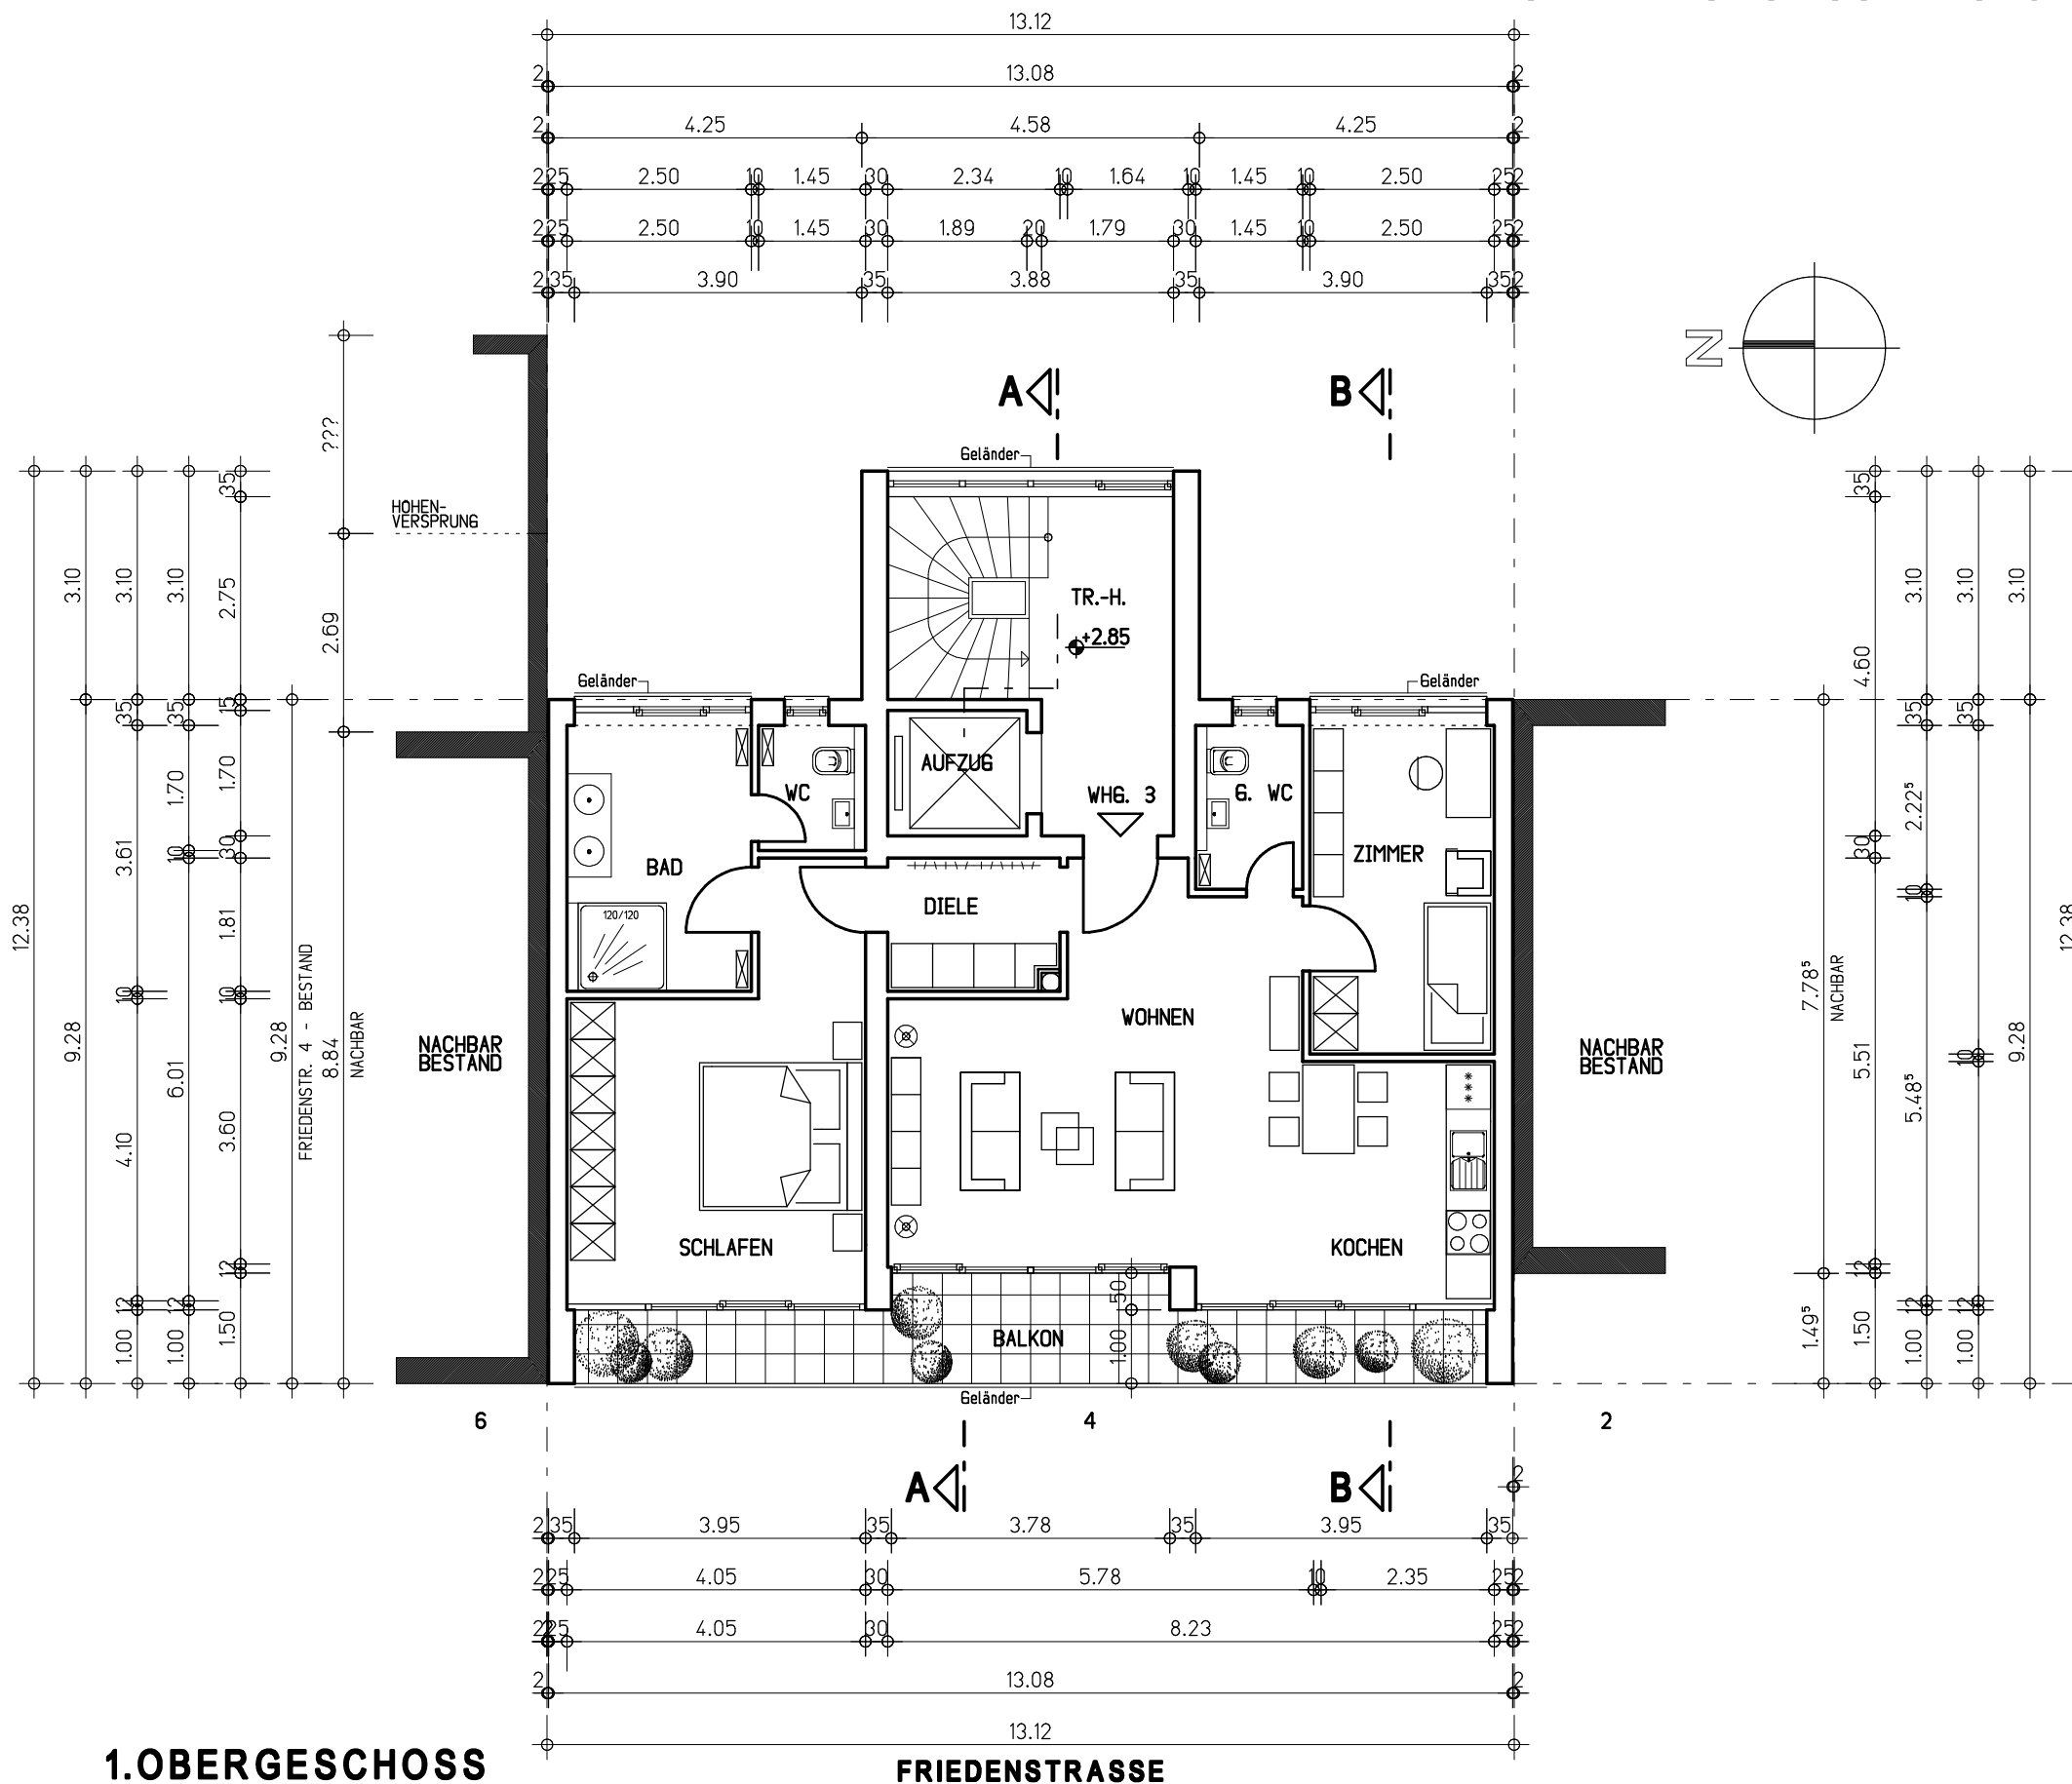

1.OBERGESCHOSS

FRIEDENSTRASSE

DATUM: 29.04.2013

BLATT: 1.03

M=1:100

UMSTRUKTURIERUNG DURCH NEUBEBAUUNG
GRUNDSTÜCK: FRIEDENSTRASSE 4
GEMARKUNG: GÜTERSLOH, FLUR: 29, FLURSTÜCK: 133

LEGENDE:

- WOHNUNGSABSCHLUSSTÖREN ZUM TREPPENHAUS DICHTSCHLIESSEND MIT UMLAUFENDER DICHTUNG
- TREPPENHAUSUMFASSUNGSWÄNDE F90
- WOHNUNGSTRENNWÄNDE F90
- DECKEN F90
- TRAGENDE BAUTEILE F90

BAUANTRAG

NEUBAU EINES GEBÄUDES
MIT 5 WOHNUNGEN
FRIEDENSTRASSE 4
33330 GÜTERSLOH

BAUHERR UND ANTRAGSTELLER:

PETER SANDER
 NICKELSTRASSE 19
 33378 RHEDA - WIEDENBRÜCK

BAUHERR:

ARCHITEKT UND PLANVORLAGE:

VIVAPLAN ARCHITEKTUR
 WOLFGANG SCHORNICH
 ARCHITEKT VFA AKNW 11813
 HUBERTUSSTRASSE 149
 D - 41239 MÜNCHENGLADBACH - RHEYDT
 TEL: 02166/8553663
 FAX: 02166/1461749
 MAIL: VIVAPLAN-ARCHITEKTUR@GMX.EU


ARCHITEKT:

DACHGESCHOSS

DATUM: 29.04.2013

BLATT: 1.05

M=1:100

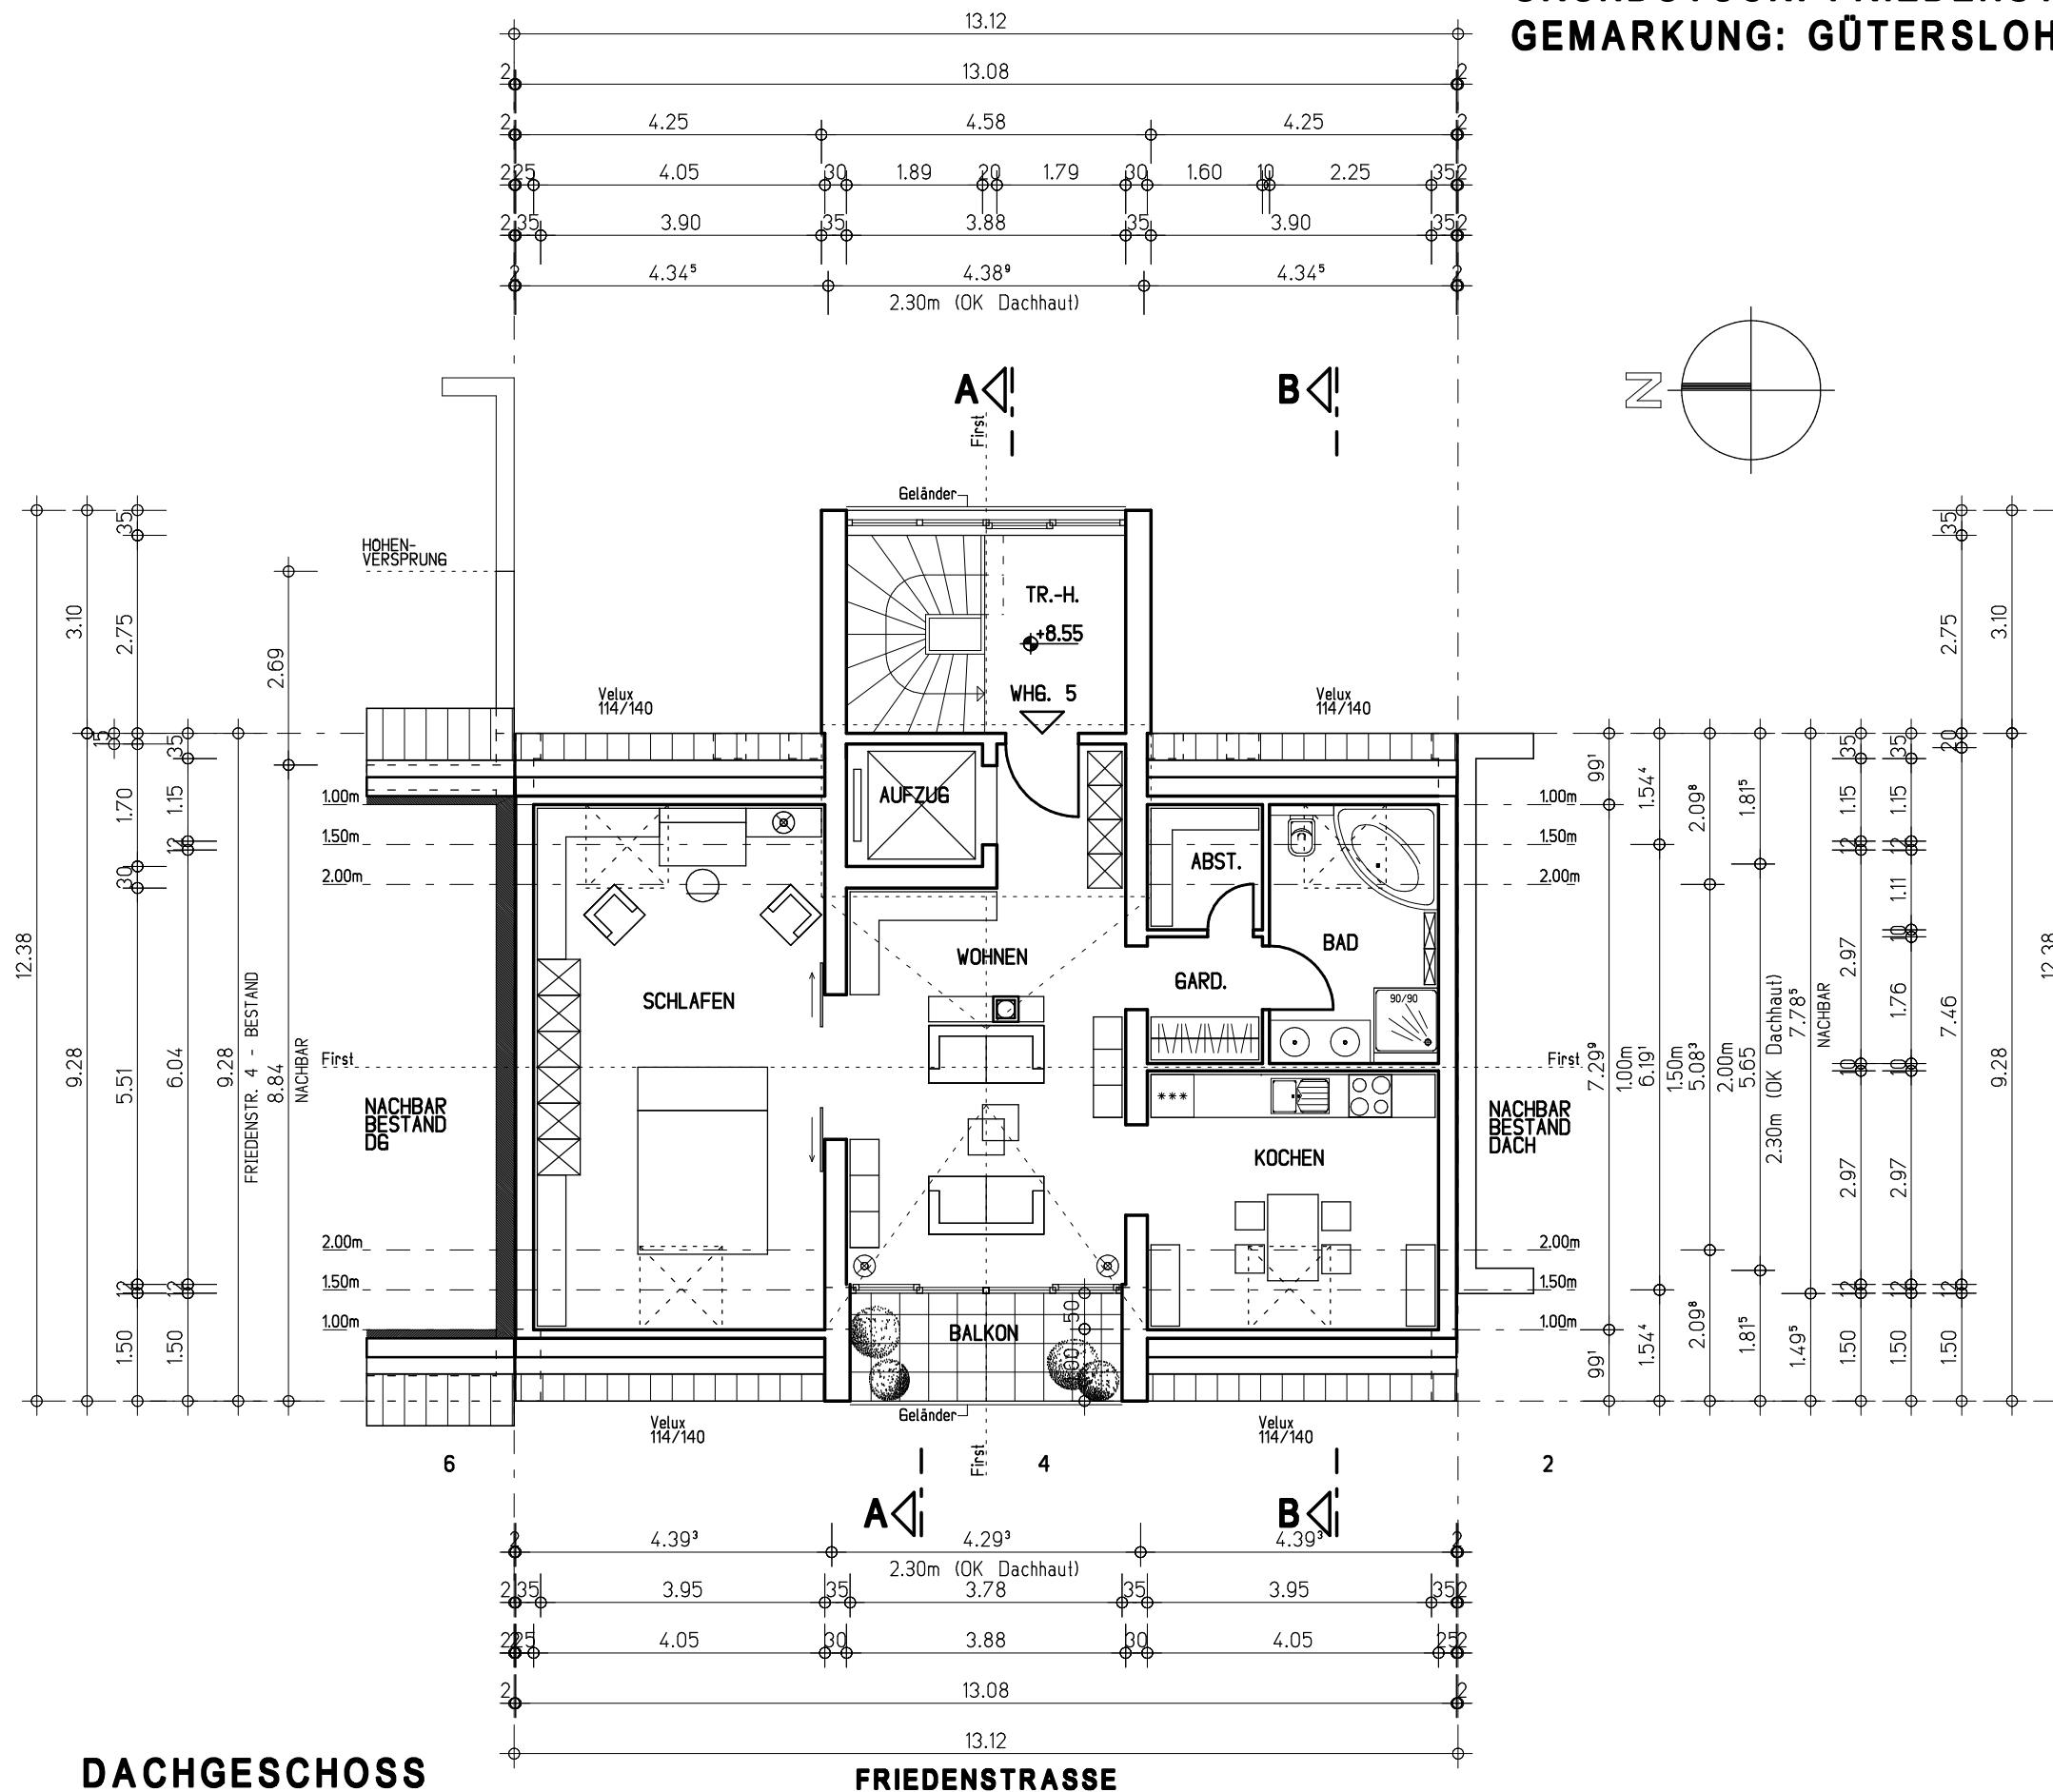

DACHGESCHOSS

FRIEDENSTRASSE