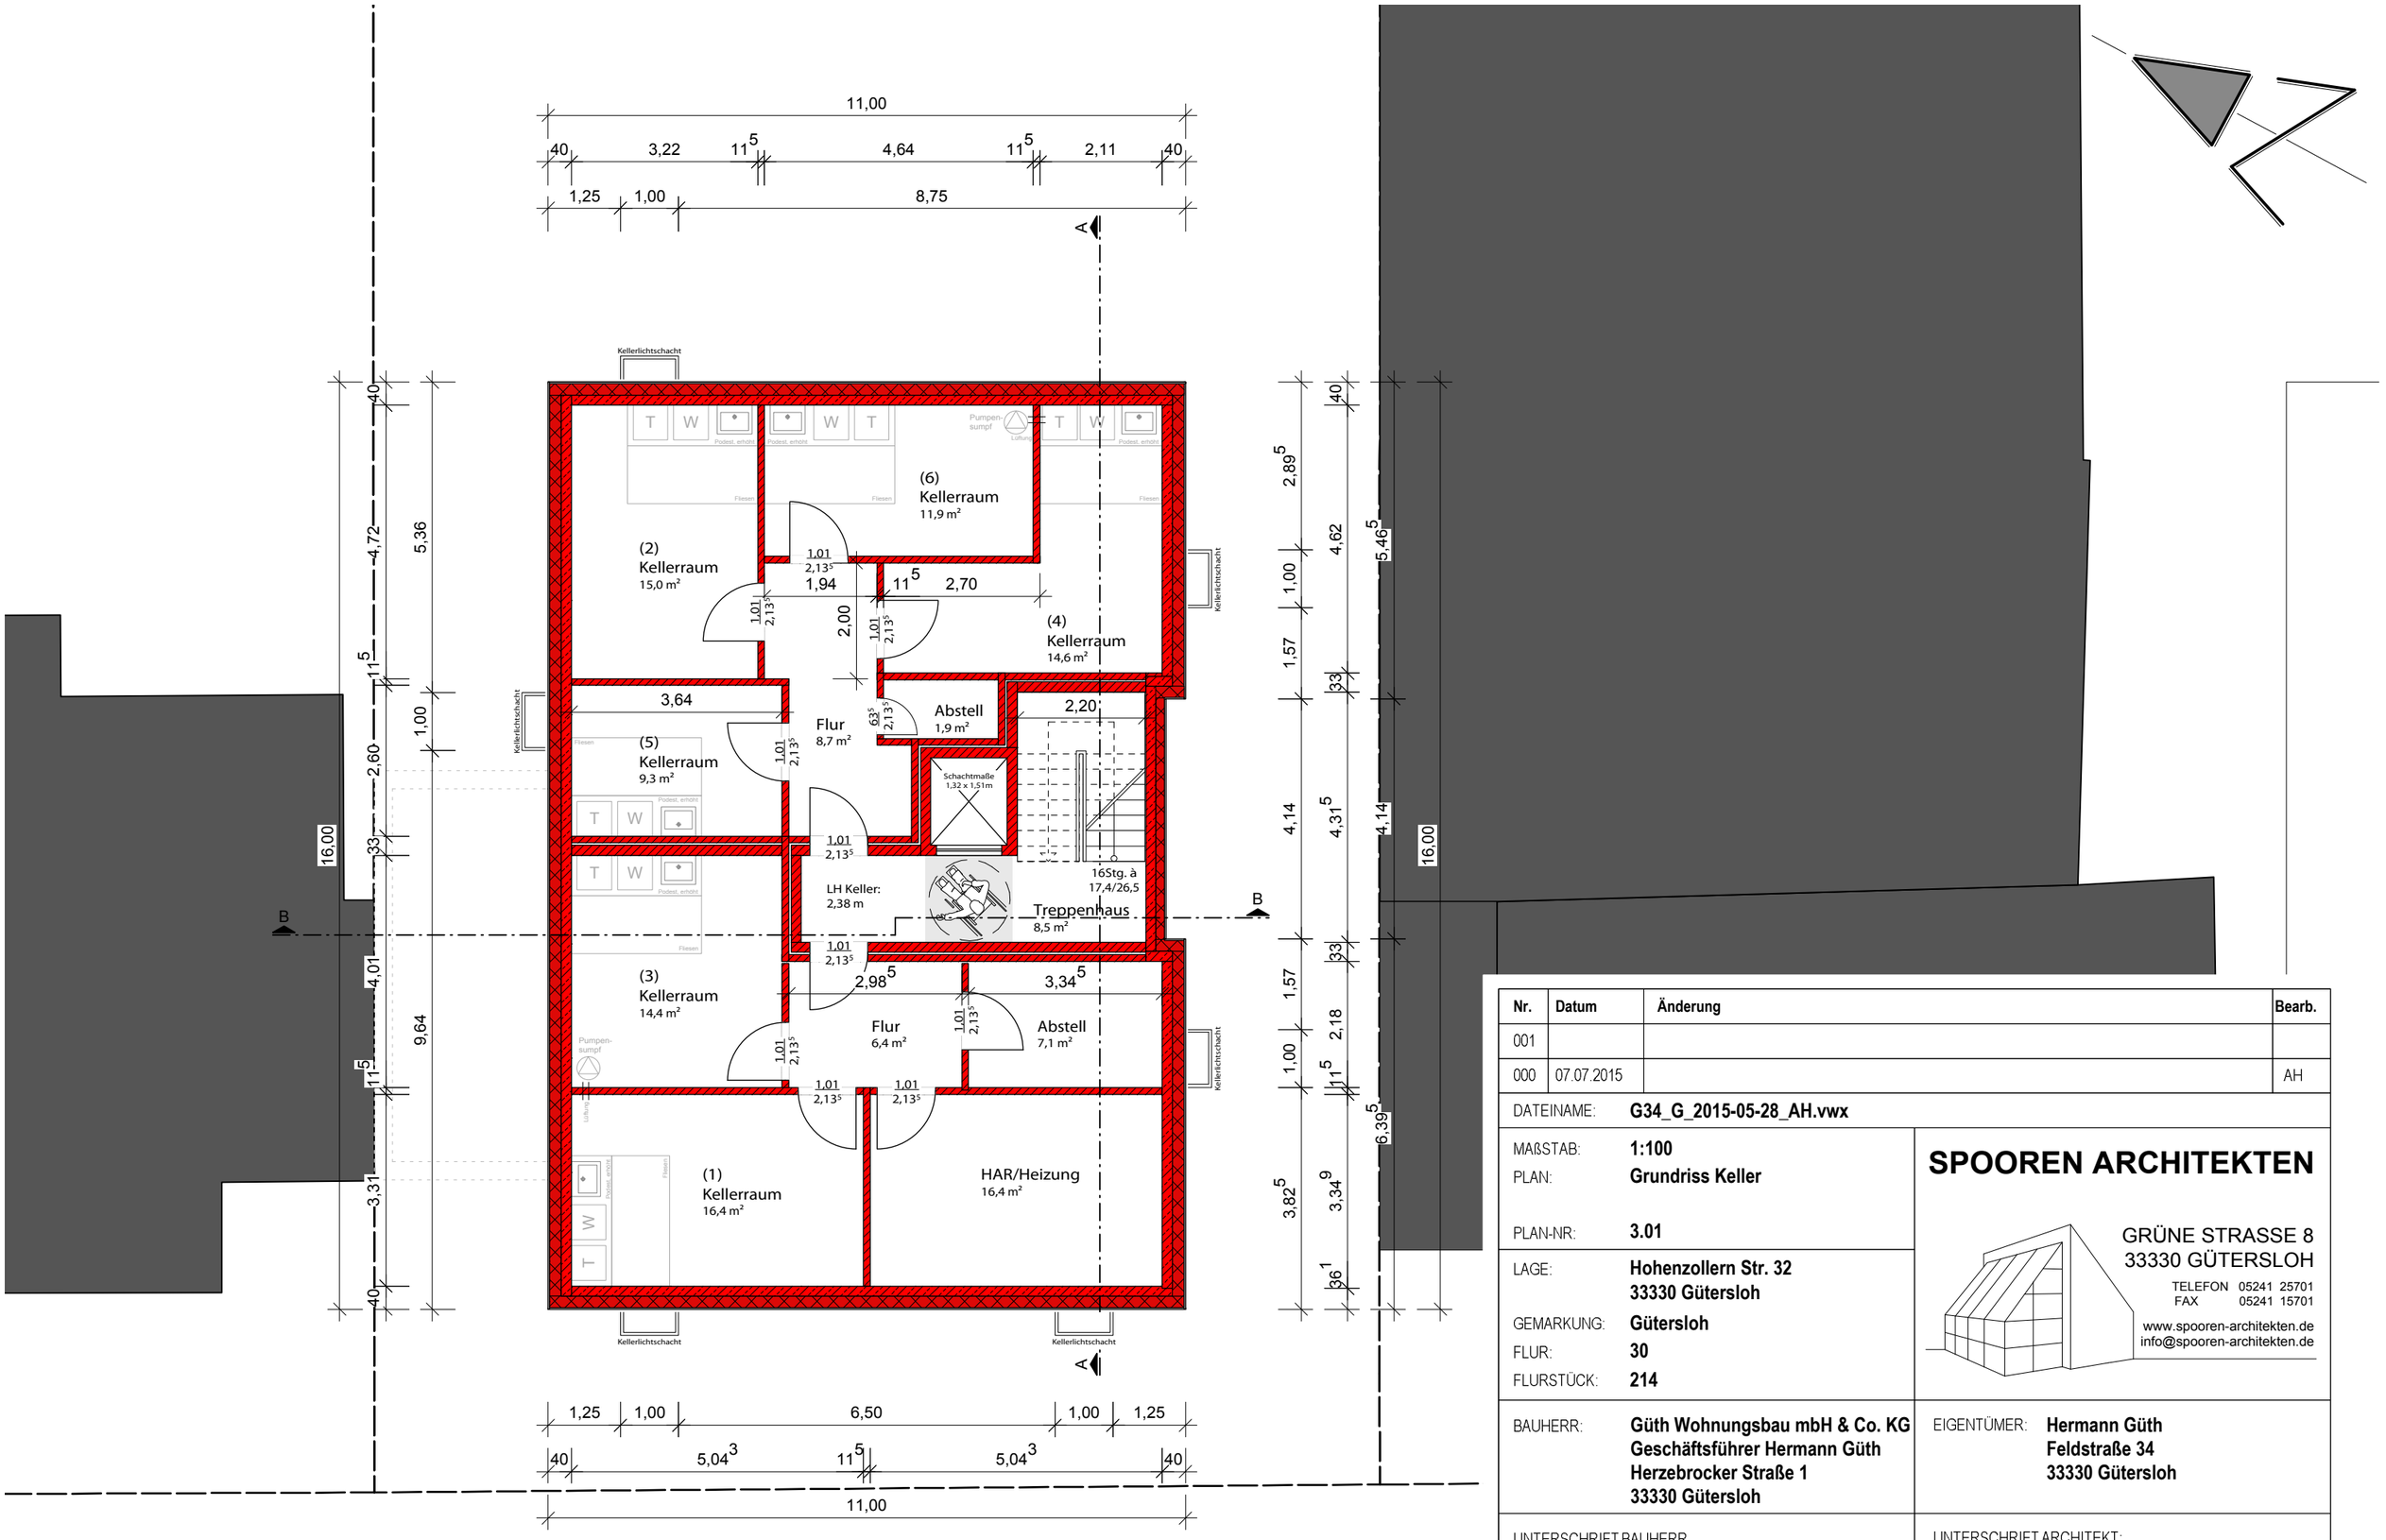

Nr.	Datum	Änderung	Bearb.
001			
000	07.07.2015		AH

DATEINAME: **G34_G_2015-05-28_AH.vwx**

MAßSTAB: **1:100**
PLAN: **Grundriss Keller**
PLAN-NR: **3.01**

LAGE: **Hohenzollern Str. 32**
33330 Gütersloh
GEMARKUNG: **Gütersloh**
FLUR: **30**
FLURSTÜCK: **214**

BAUHERR: **Güth Wohnungsbau mbH & Co. KG**
Geschäftsführer Hermann Güth
Herzebrocker Straße 1
33330 Gütersloh

EIGENTÜMER: **Hermann Güth**
Feldstraße 34
33330 Gütersloh

UNTERSCHRIFT BAUHERR (GESCHÄFTSFÜHRER):

UNTERSCHRIFT ARCHITEKT:

SPOOREN ARCHITEKTEN

GRÜNE STRASSE 8
33330 GÜTERSLOH
TELEFON 05241 25701
FAX 05241 15701
www.spooren-architekten.de
info@spooren-architekten.de

G **Genehmigungsplanung**

Neubau Mehrfamilienhaus