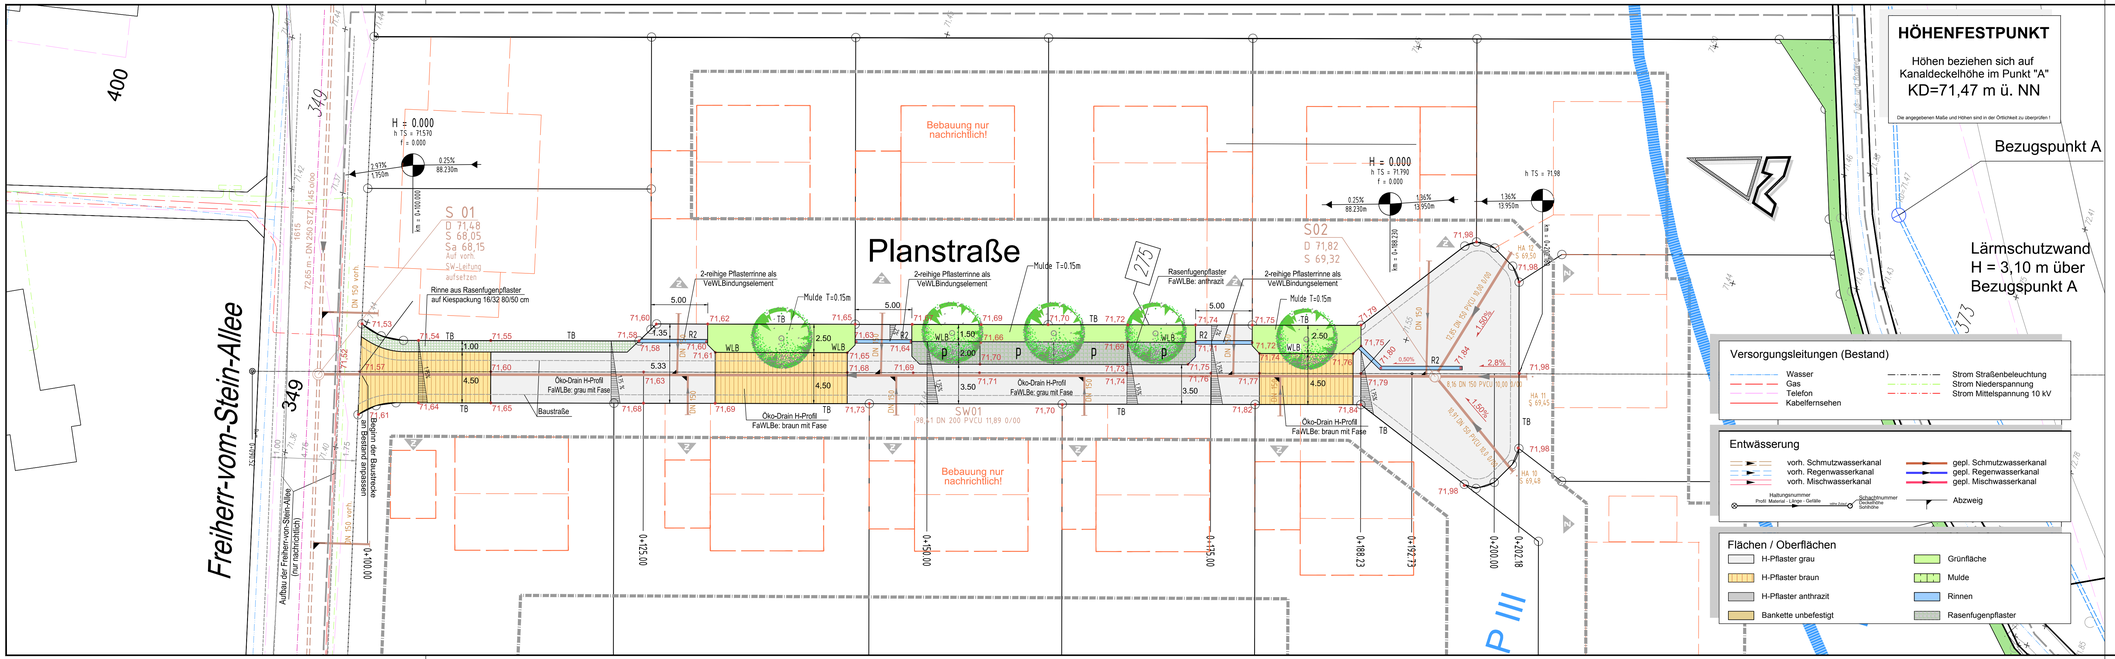

HÖHENFESTPUNKT

Höhen beziehen sich auf Kanaldeckelhöhe im Punkt "A"

KD=71,47 m ü. NN

Die angegebenen Maße und Höhen sind in der Örtlichkeit zu überprüfen !

Bestand

- Schachtdeckel
- Strassenablauf
- Hydrant
- Wasserschieber
- Gasschieber
- Strassenleuchte
- Ampel
- Schild, OD-Schild
- KM-Stein, OD-Stein
- Haltestelle
- Polygonpunkt
- Schaltkasten
- Baum
- Zufahrt, Zugang

Planung

- Schacht
- Strassenablauf 30x50
- Strassenablauf 50x50
- Laufende Nr.
- Strassenleuchte
- Ampel / LSA
- Schaltschrank
- Poller
- Hochpunkt
- Tiefpunkt
- Fahrenmast
- Baum

Ausführung

- 123.45 Urgeländehöhe
- 123.45 geplante Höhe
- 123.45 Höhe im Tafelschnitt

HB	Hochbordstein	TB	Tiefbordstein
RB	Rundbordstein	Abs	Absenkung
FB	Flachbordstein	Rg	gekippte Rinne
BB	Breitbordstein	R1	1 reihige Rinne
BK	Buskapstein	RiB	Rolle in Beton
FaB	Fahrradbordstein	WLB	Wasserleitbord

Versorgungsleitungen (Bestand)

- Wasser
- Gas
- Telefon
- Kabelfernsehen
- Strom Straßenbeleuchtung
- Strom Niederspannung
- Strom Mittelspannung 10 kV

Entwässerung

- vorh. Schmutzwasserkanal
- vorh. Regenwasserkanal
- vorh. Mischwasserkanal
- Haltungsnummer / Profil · Material · Länge · Gefälle / Schachtnummer / Deckelhöhe / Sohlhöhe
- gepl. Schmutzwasserkanal
- gepl. Regenwasserkanal
- gepl. Mischwasserkanal
- Abzweig

Flächen / Oberflächen

- H-Pflaster grau
- H-Pflaster braun
- H-Pflaster anthrazit
- Bankette unbefestigt
- Grünfläche
- Mulde
- Rinnen
- Rasenfugenpflaster

STADTGESTALTUNG • STRASSENBAU • SIEDLUNGSWASSERWIRTSCHAFT • PROJEKTSTEUERUNG

RÖVER BERATENDE INGENIEURE VBI

RÖVER Ingenieurgesellschaft mbH
Robert-Bosch-Straße 11 • 33334 Gütersloh
Internet www.roever-gt.de

tel (0 52 41) 2 34 99 - 0
fax (0 52 41) 2 34 99-20
mail info@roever-gt.de

Stadt Rheda-Wiedenbrück
Bebauungsplan Nr. 372 A
"Woermannstraße Teilplan West"

Kanäle und Straßen

Erschließungsträger:
Horst Neugebauer
Pivitsheide 90 33334 Gütersloh

ANLAGE	BLATT
16	1

LAGEPLAN
mit Deckenhöhen

MAßSTAB 1:200

DATUM	17.09.2013
PROJEKT	NG-1301
BEARBEITET	HU
FORMAT	1135/297

AUFTRAGGEBER:

DATUM, UNTERSCHRIFT

ENTWURFSVERFASSER:

17.09.2013
DATUM, UNTERSCHRIFT