




NORDANSICHT / PARKSEITE

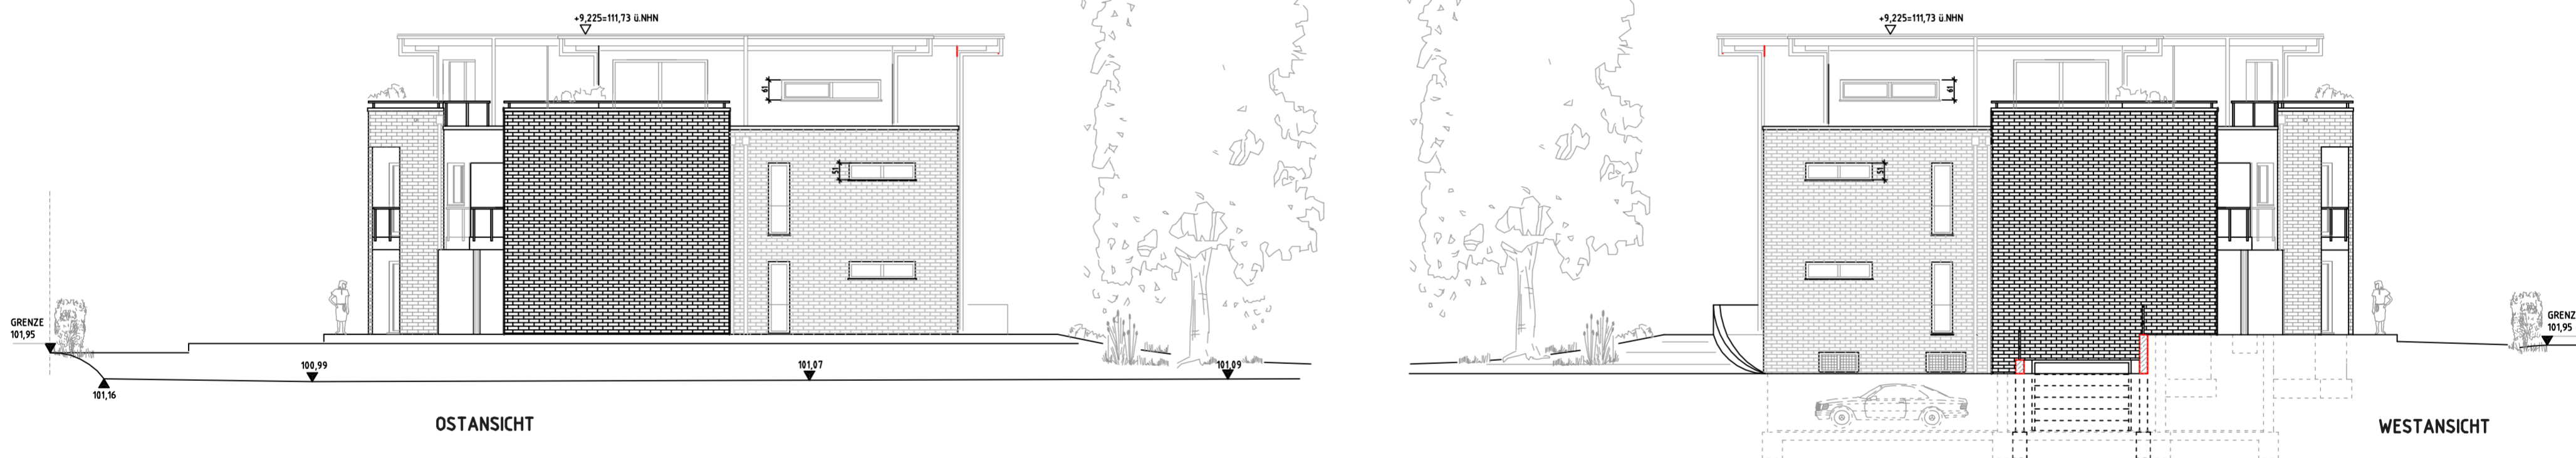

OSTANSICHT

WESTANSICHT



SÜDANSICHT / VON DER WOERDENER STRASSE

**NEUBAU EINES MEHRFAMILIENHAUSES  
10 WE**

BAUHERR: ANNETTE SCHLICHTE STEINHÄGER STIFTUNG  
 BROCKHÄGER STR. 40, 33803 STEINHAGEN  
 BAUORT: ALTE KIRCHSTRASSE, 33803 STEINHAGEN  
 GEM.: STEINHAGEN FLUR: 2 FLURST.: 373  
 BAUTEIL: **ANSICHTEN 1 M = 1 : 100**

STEINHAGEN, DEN 28.05.2018  
 BAUHERR: ANNETTE SCHLICHTE STEINHÄGER STIFTUNG  
 ARCHITEKT: HANS-JÜRGEN BRAKHAGE DIPL.-ING.-ARCHITEKT  
 MENZELWEG 2 33803 STEINHAGEN TEL.: 05204 / 7554