
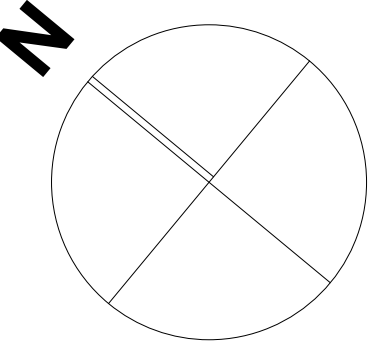


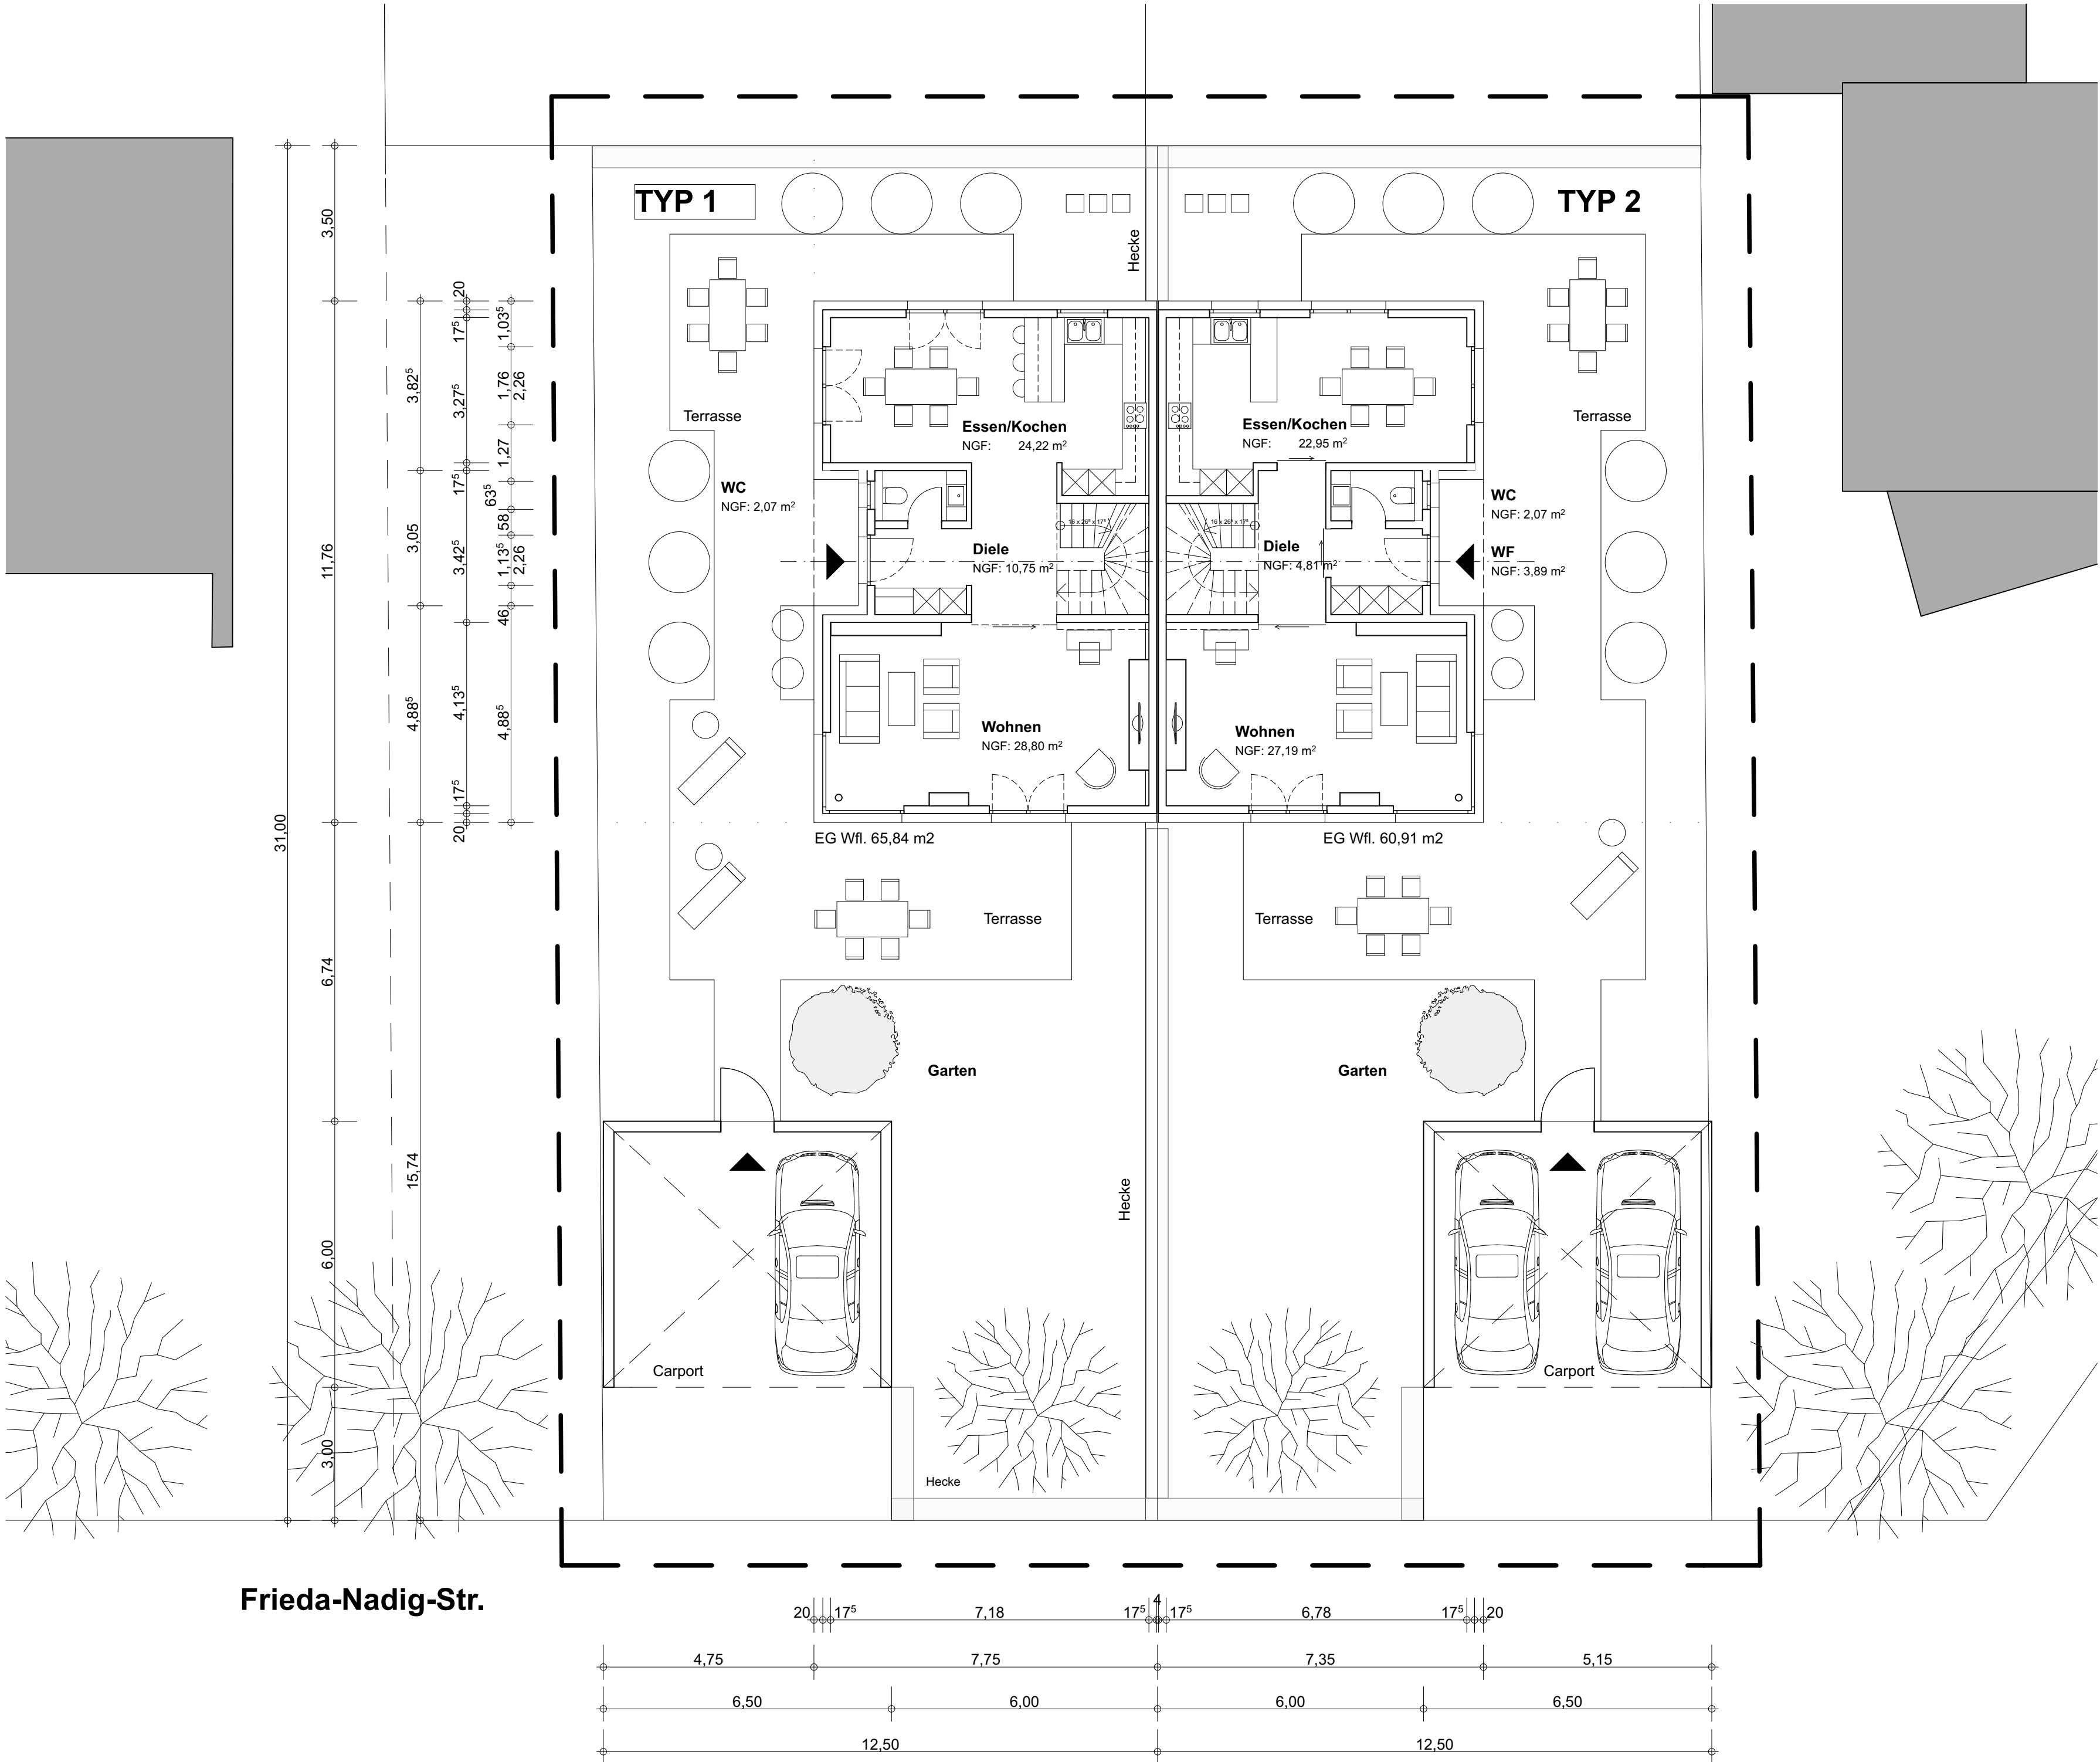

| ENTWURFSPLANUNG |   |        |             |          |            |       |
|-----------------|---|--------|-------------|----------|------------|-------|
| PROJEKT         | NEUBAU EINES DOPPELHAUSES   |        |             |          |            |       |
| 14-284          | Frieda-Nadig-Str., 33332 Gütersloh<br>Gemarkung: Gütersloh, Flur: 45, Flurstück: 2601   |        |             |          |            |       |
| BAUHERR         | Baugeschäft Krähenhorst<br>Lippstädter Str. 77, 33449 Langenberg<br>T 05248-368   F 05248-6861   www.krähenhorst.de   |        |             |          |            |       |
| PLANUNG         | ARCHITEKTUR   <br>Dipl.-Ing. Arch. Ute Krämer<br>Postdamm 286, 33334 Gütersloh<br>T 05241-2207988   F 05241-2207883   www.architektur-kraemer.de |        |             |          |            |       |
| PLANINHALT      | ERDGESCHOSS<br>-Vorabzug-   |        |             |          |            |       |
| DATUM           | BLATTGR.   | BEARB. | ZEICHN.-NR. | MASZSTAB | PLANNUMMER | INDEX |
| 19.01.15        | DIN A2   | UK     | 003         | 100      | 03 EG      | .0    |