


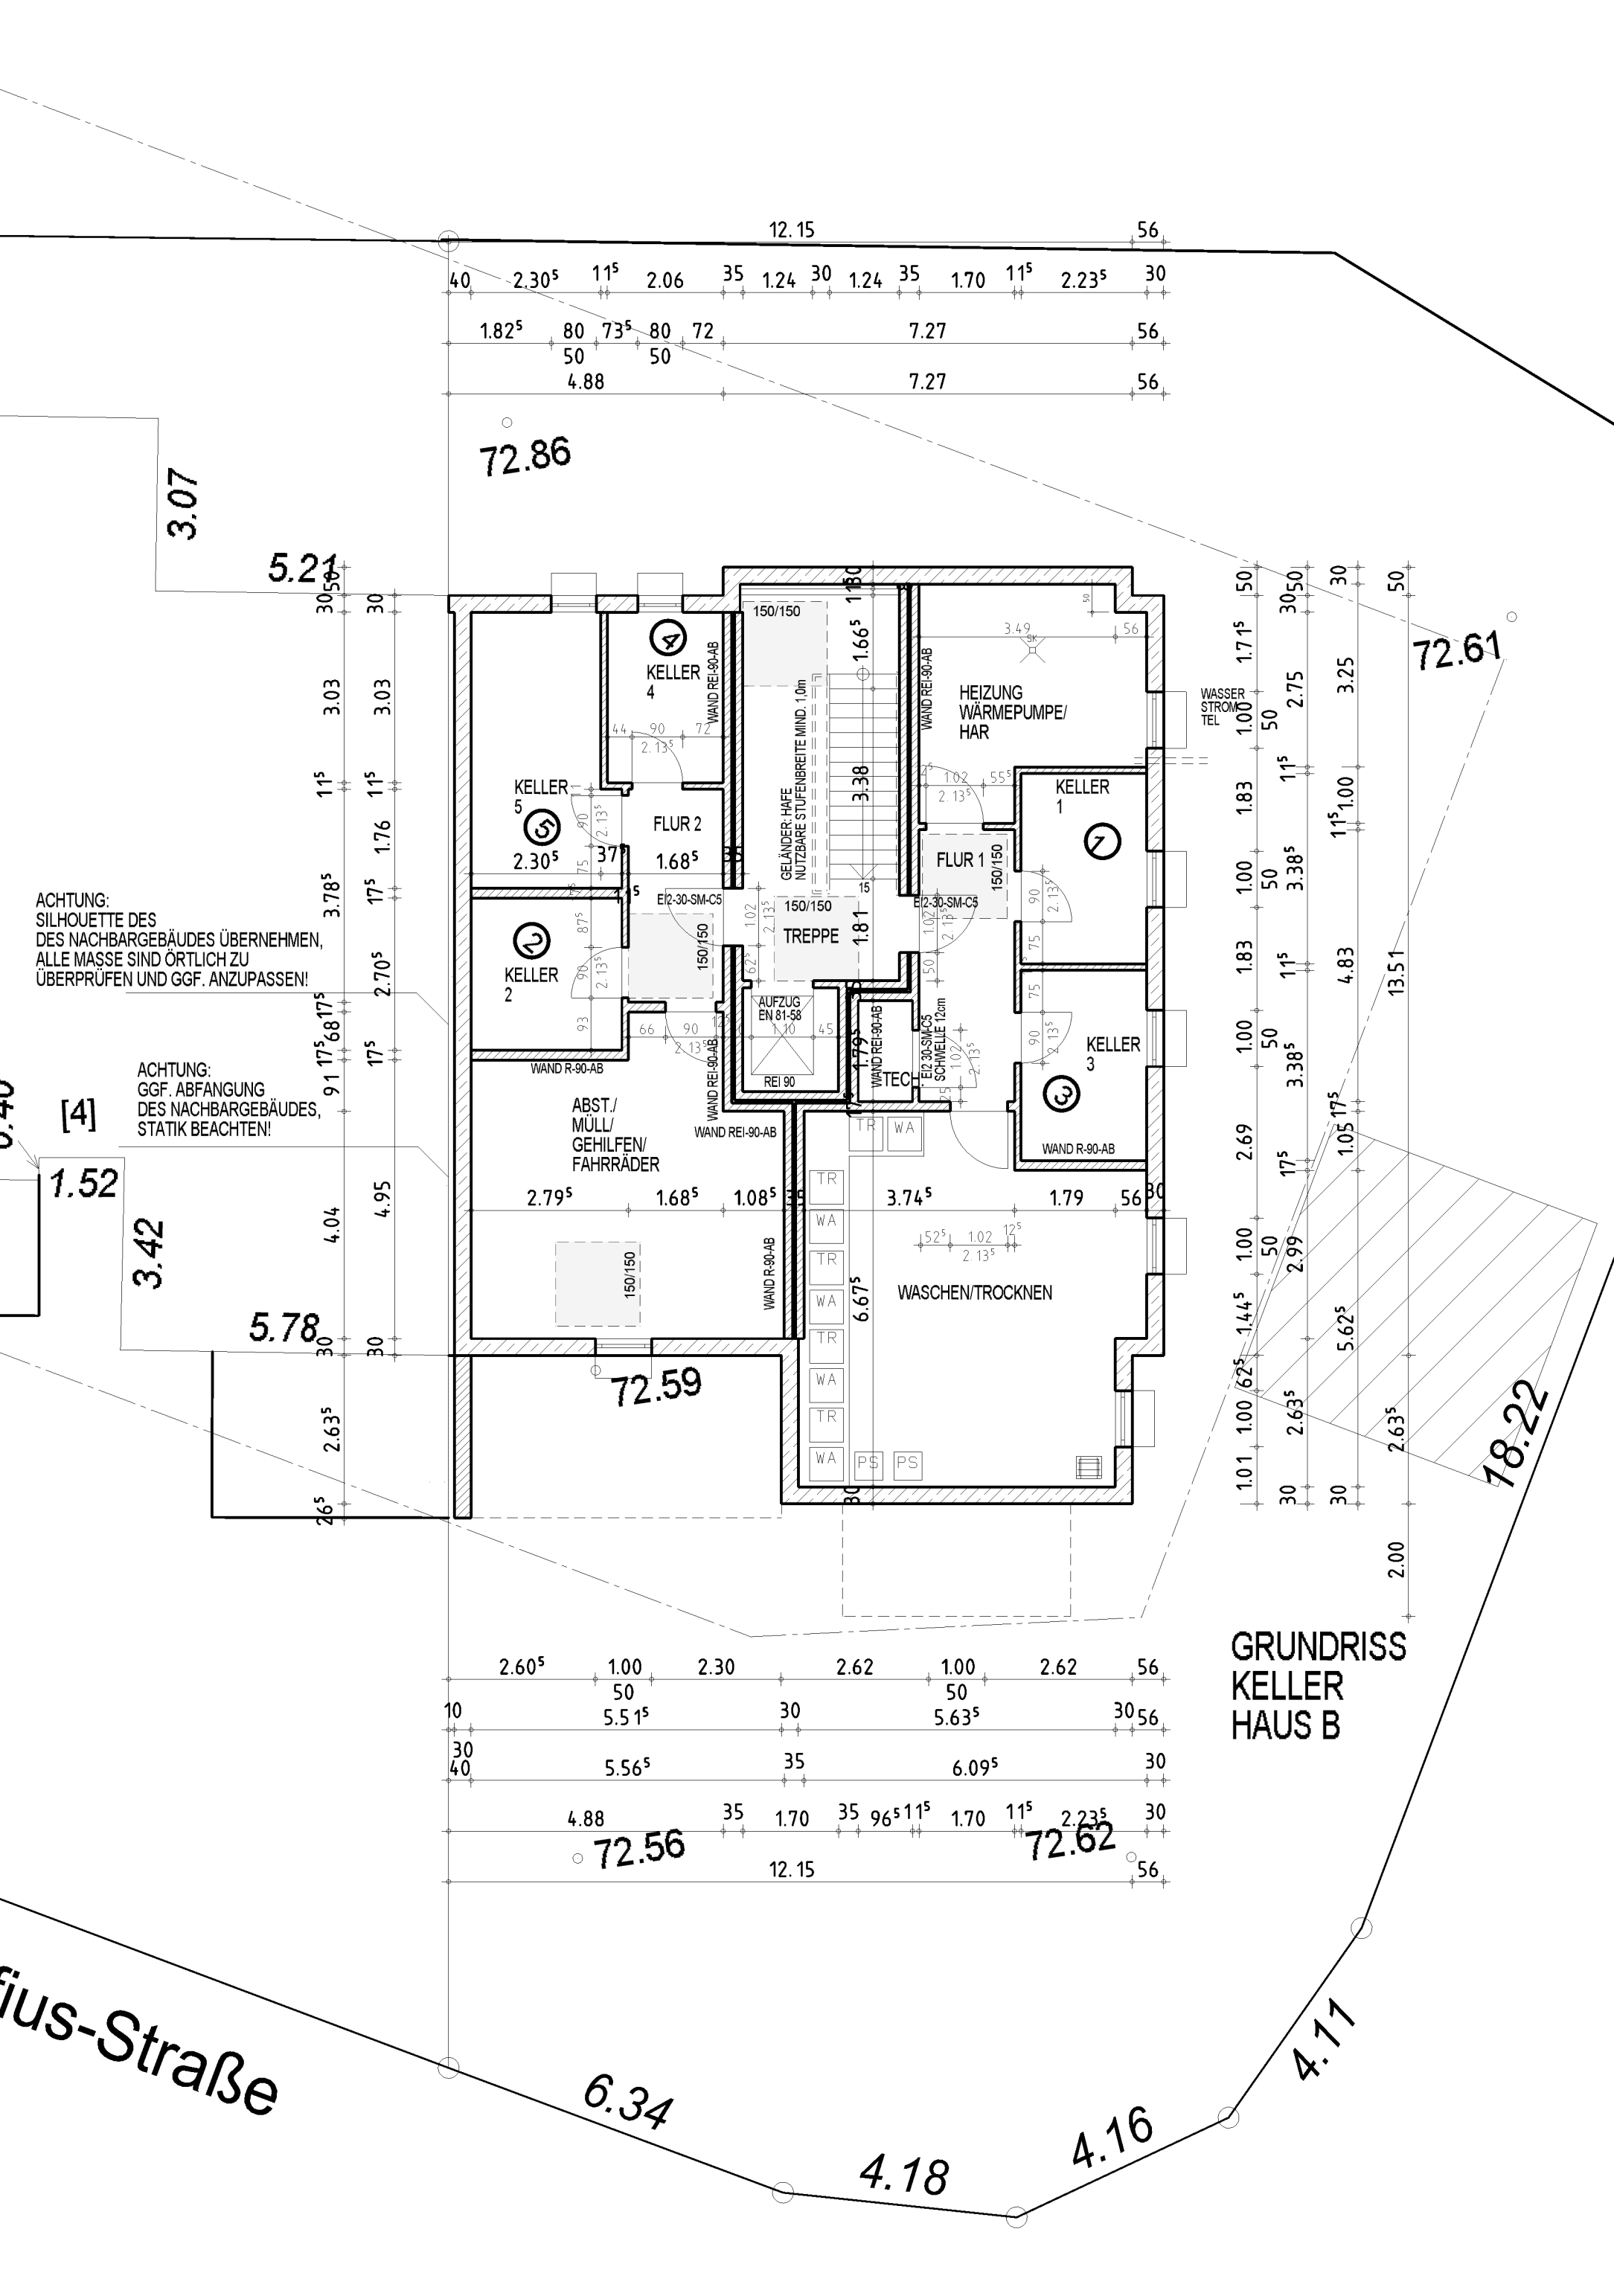

ACHTUNG:
SILHOUETTE DES
DES NACHBARGEBÄUDES ÜBERNEHMEN,
ALLE MASSE SIND ÖRTLICH ZU
ÜBERPRÜFEN UND GGF. ANZUPASSEN!

ACHTUNG:
GGF. ABFANGUNG
DES NACHBARGEBÄUDES,
STATIK BEACHTEN!

GRUNDRISS
KELLER
HAUS B